
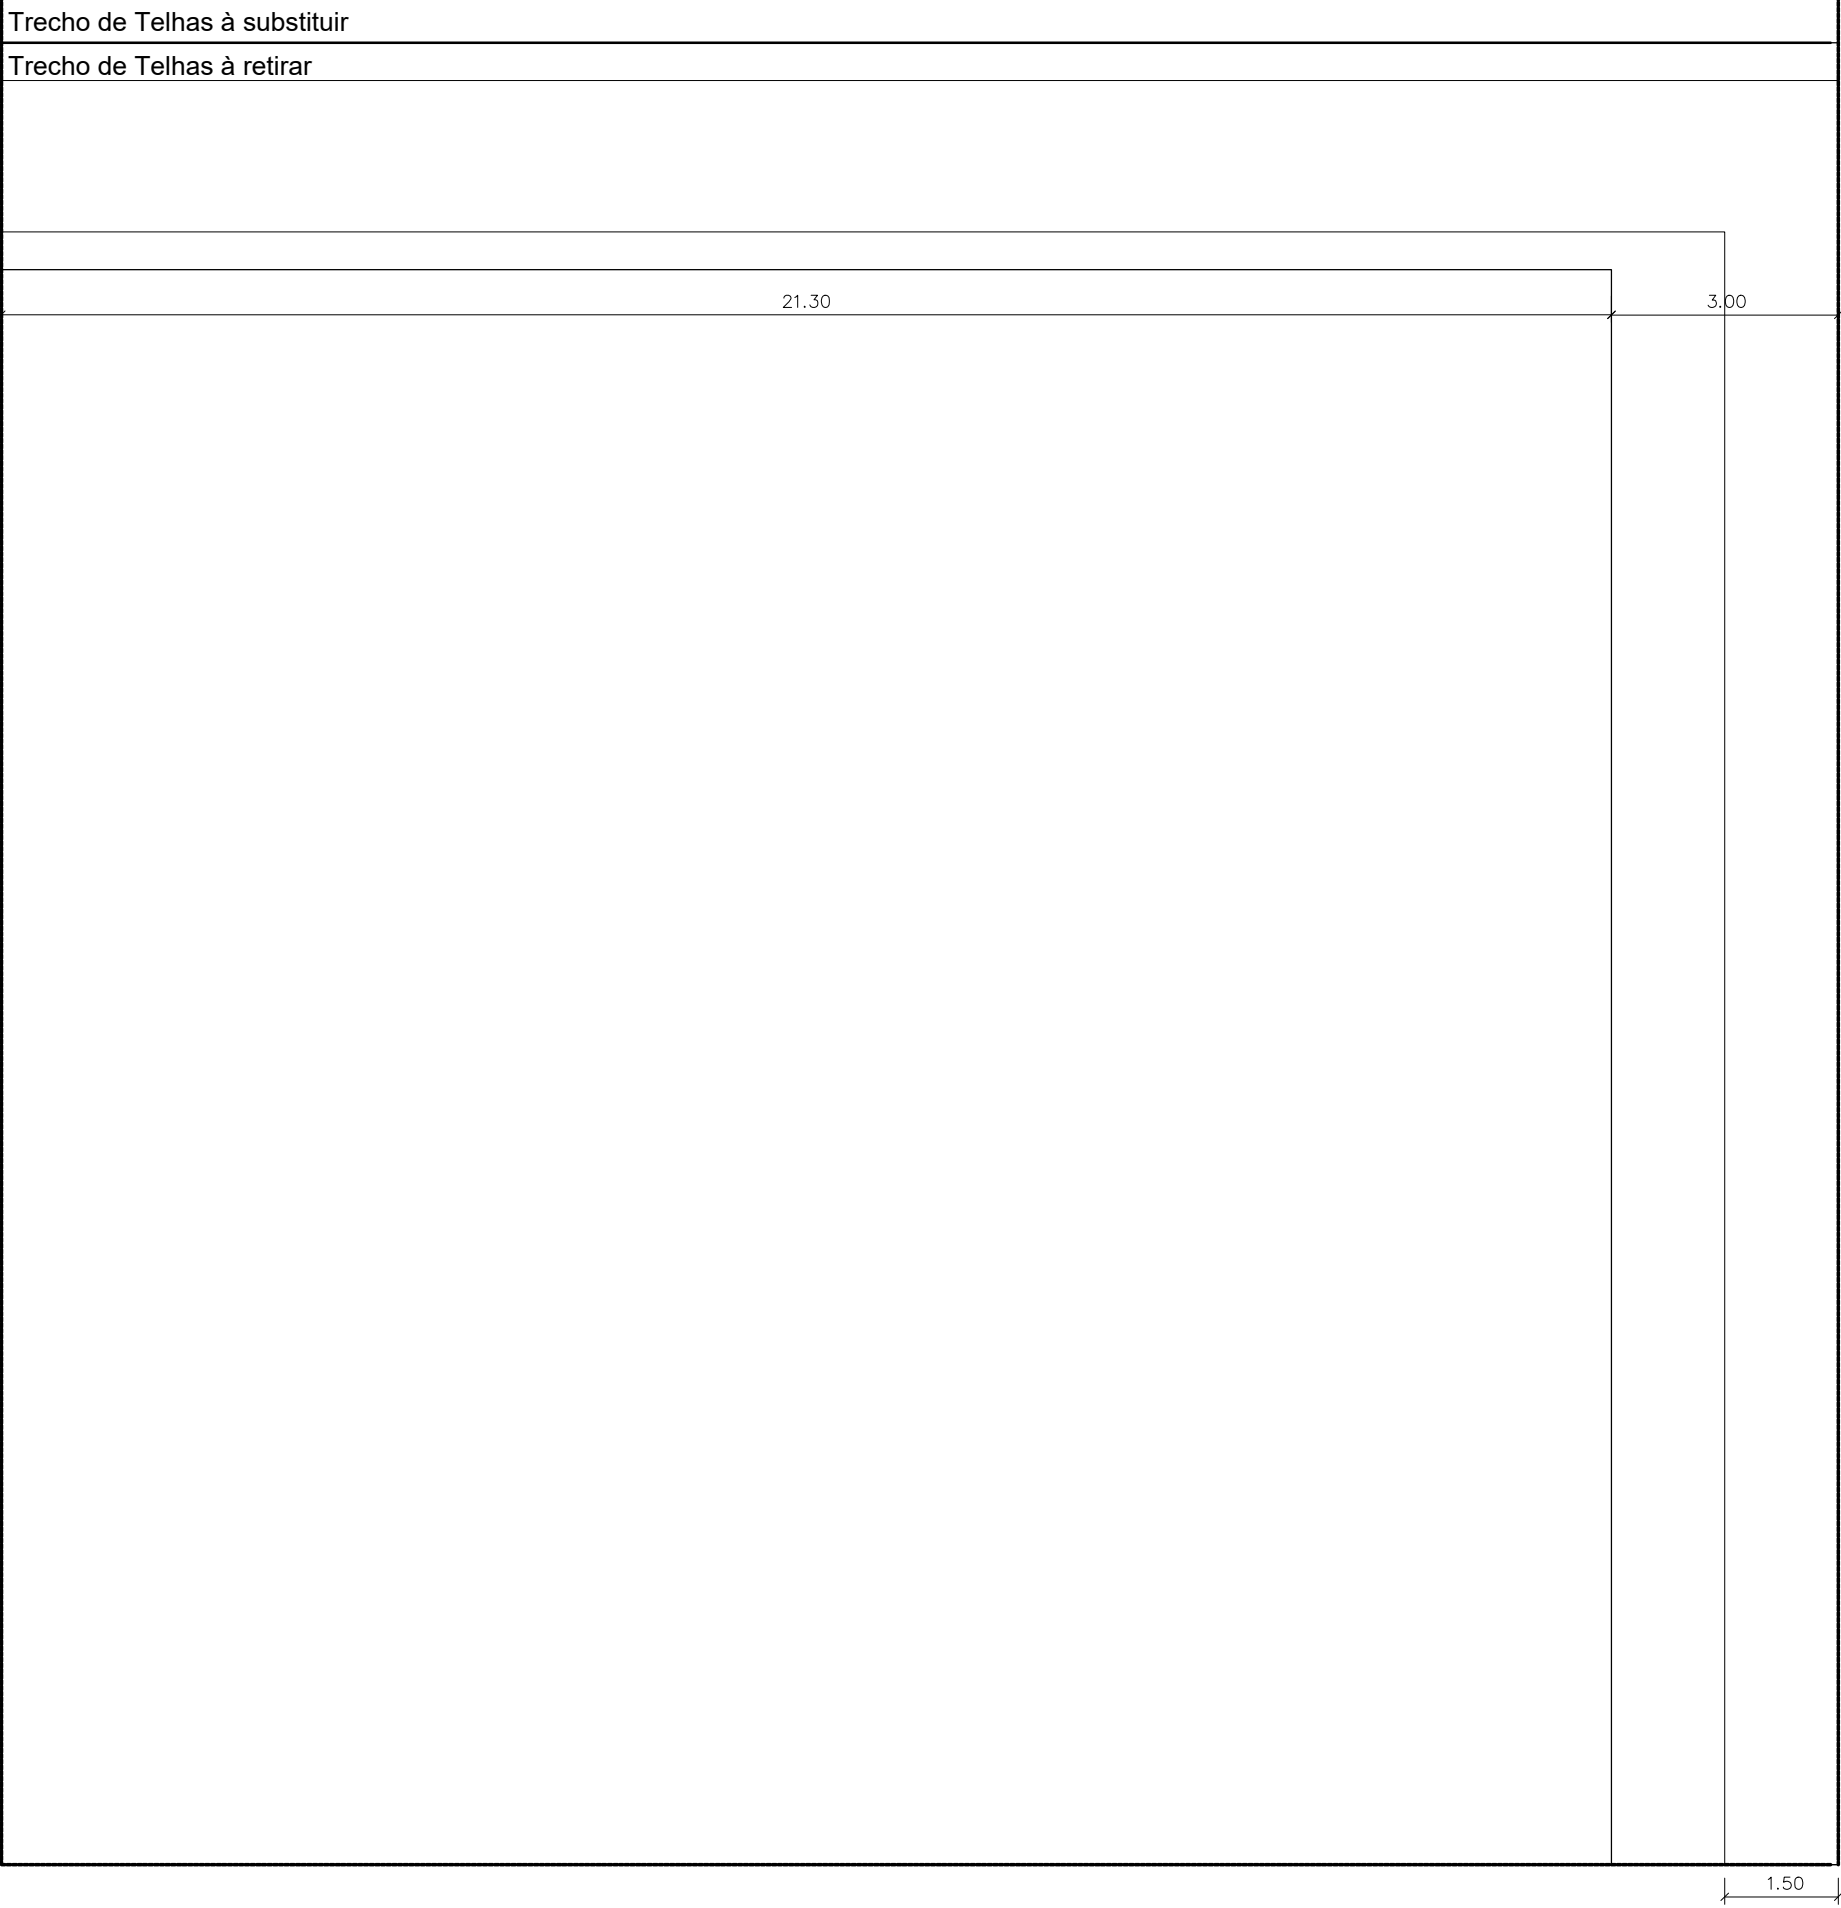





DETALHE COBERTURA METÁLICA

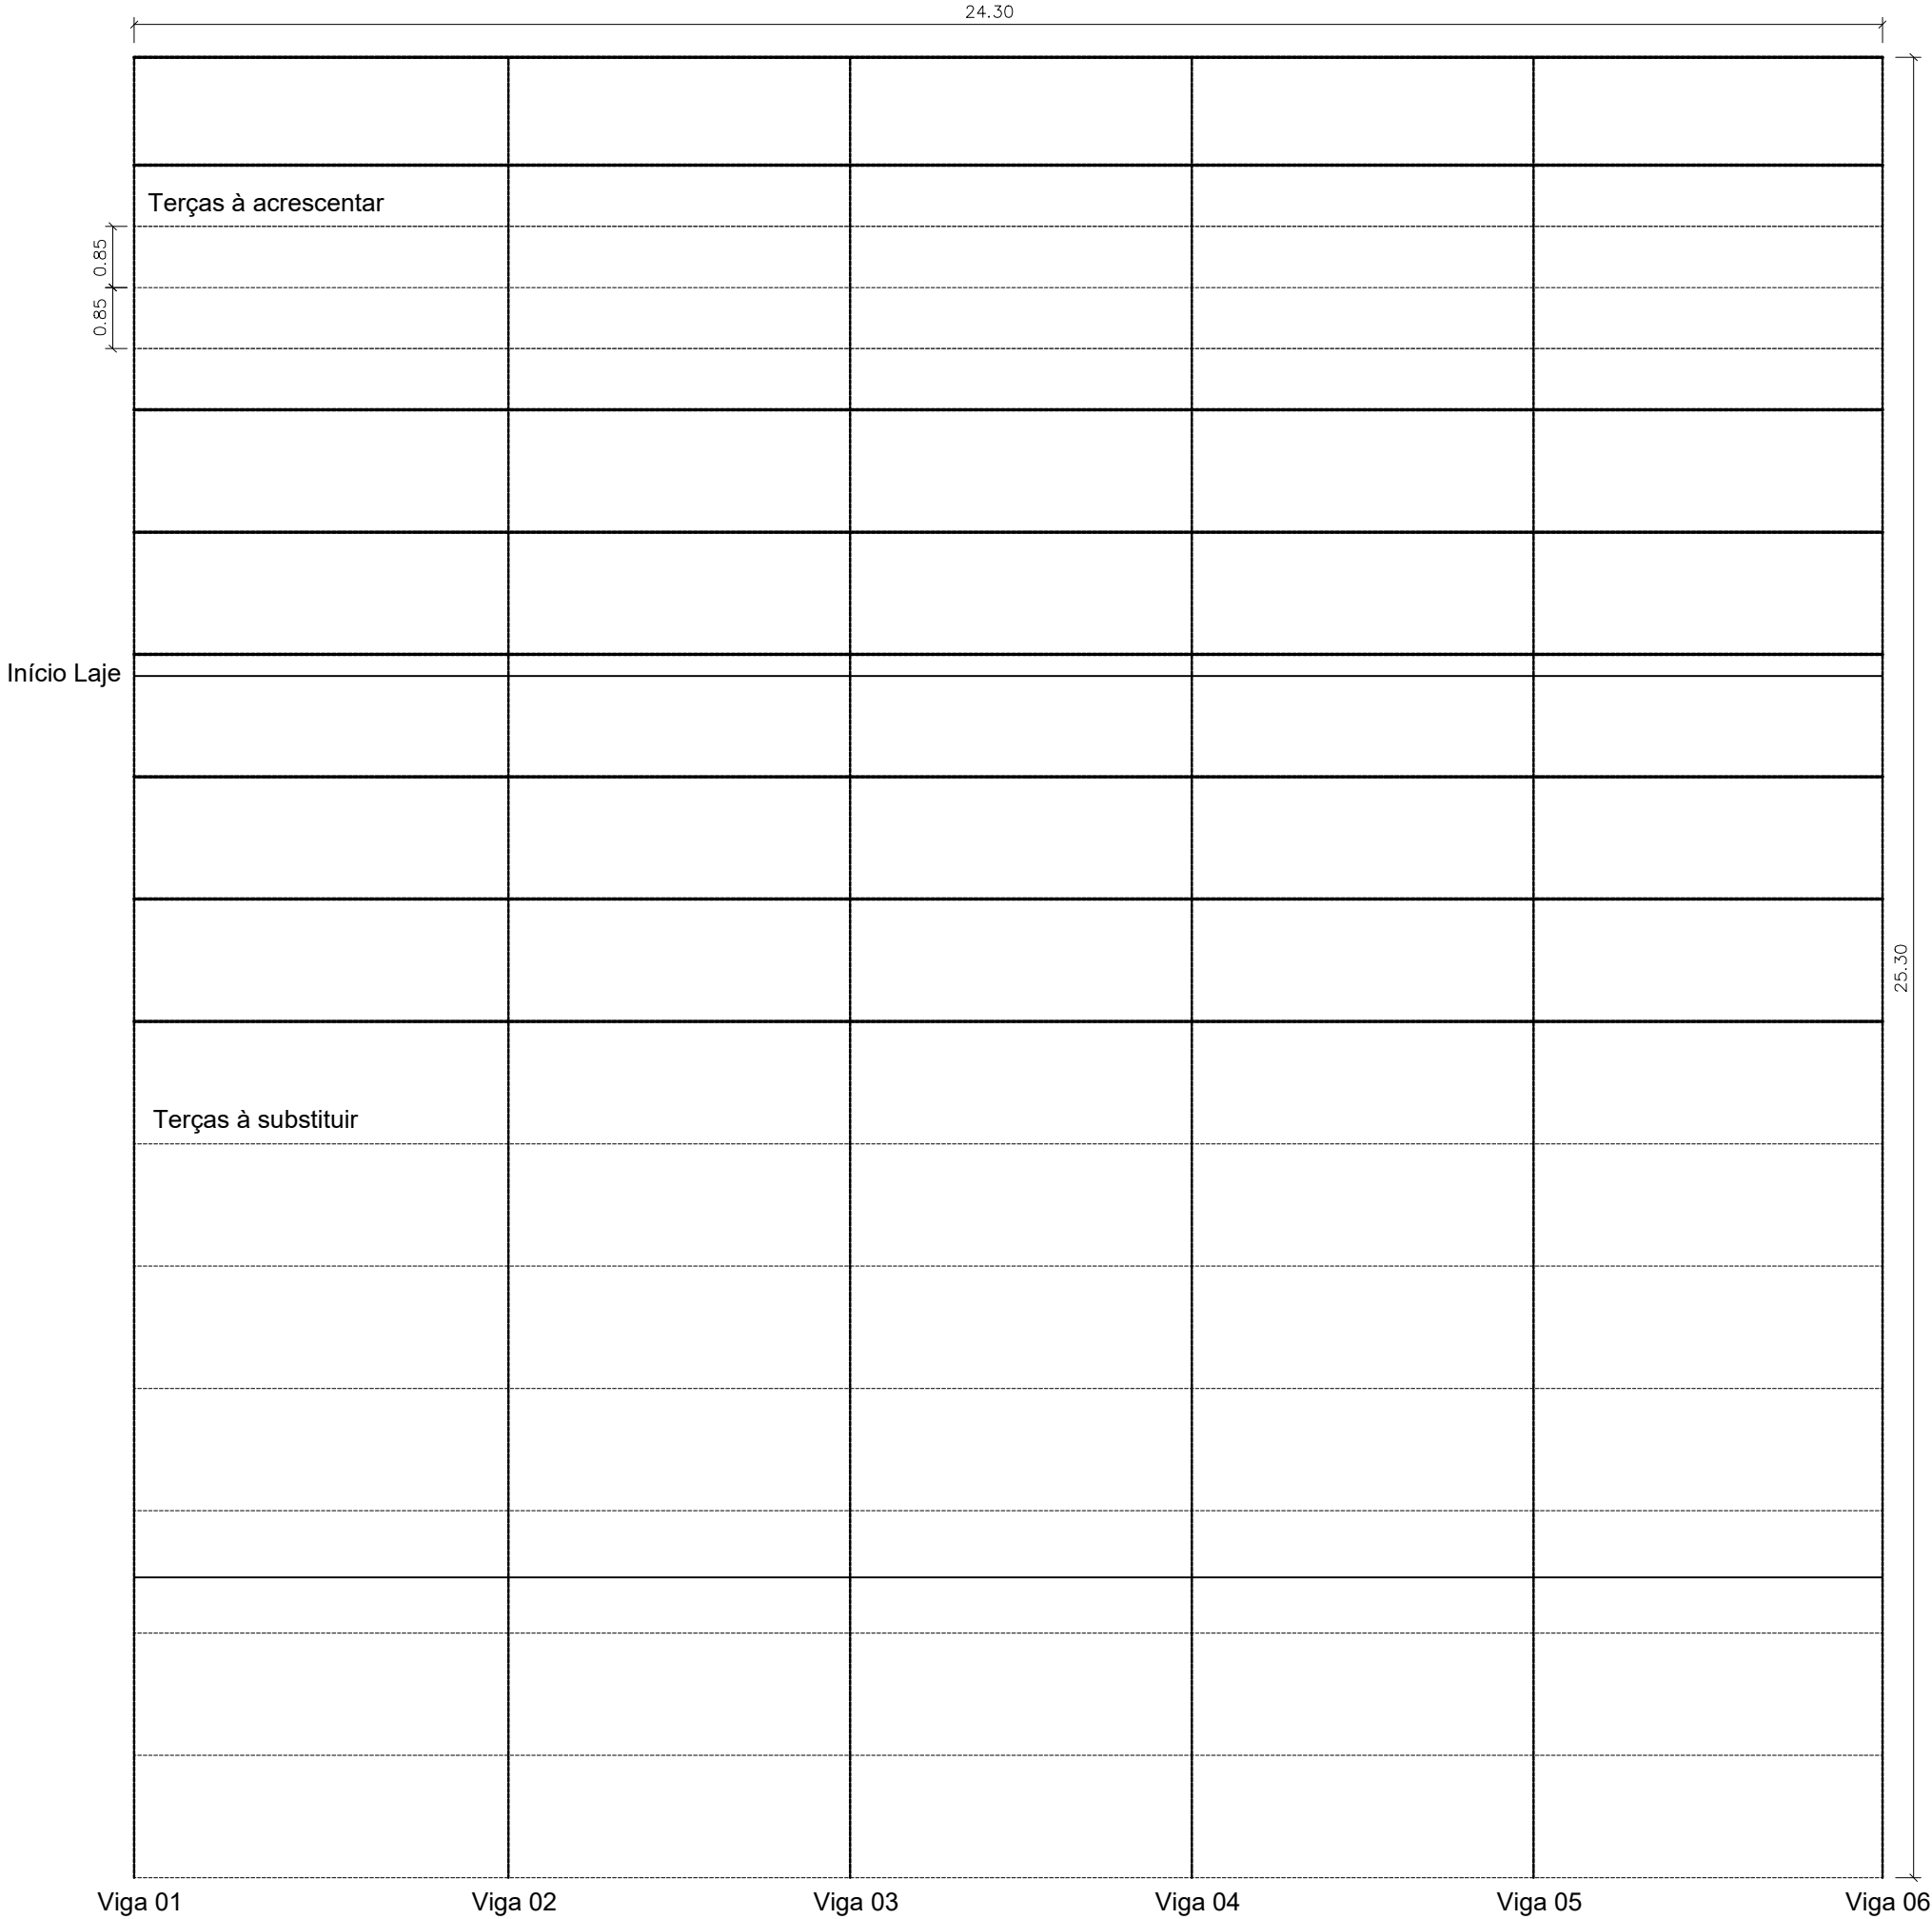

DETALHE TAPUME E PISO PODOTÁTIL

DETALHE VIGAS E PERFIS METÁLICOS


Área das Vigas - Gesso

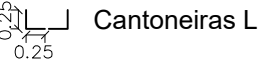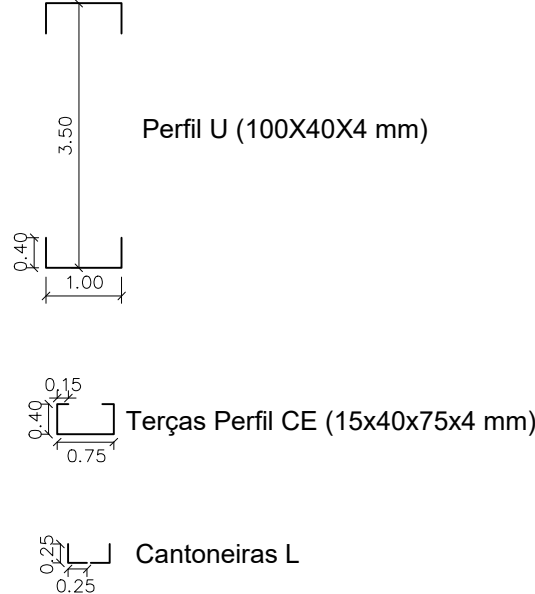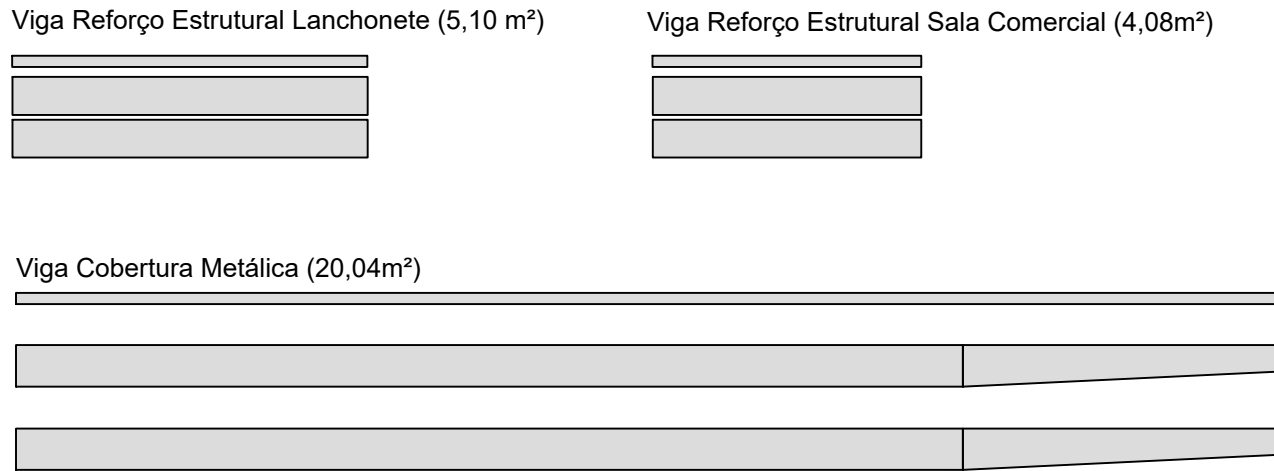

PROJETO DE REFORMA - TERMINAL RODOVIÁRIO

Folha:
08/10

FINALIDADE:
DETALHES DO PROJETO - TERMINAL RODOVIÁRIO
INTERESSADA:
PREFEITURA MUNICIPAL DE ITAÍ
LOCALIZAÇÃO:
RUA SALVADOR DE FREITAS, Nº 930 - CENTRO
CIDADE:
ITAÍ - SP
ESCALA:
1 : 100
DATA:
22/12/2021

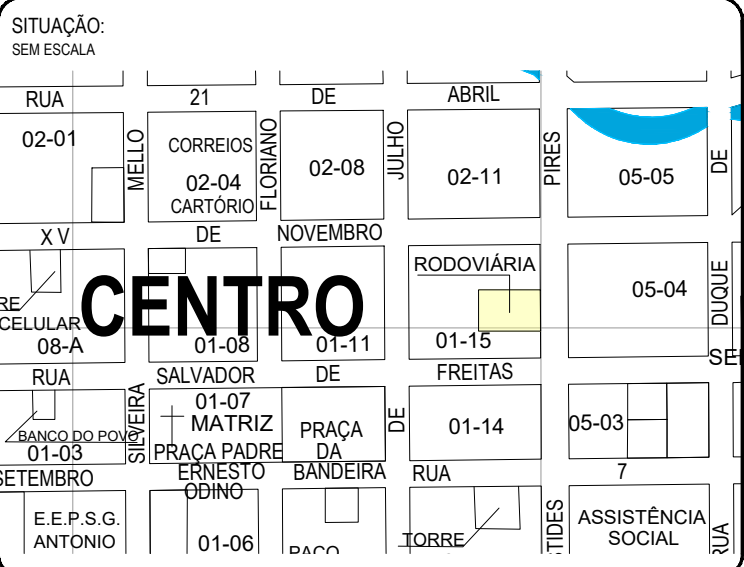

JOSÉ RAMIRO ANTUNES DO PRADO
PREFEITO MUNICIPAL

RESP. PROJETO: DANIELA MARANGONI
ENGENHEIRA CIVIL
CREA SP - Nº 506350763-SP

RESP. TÉCNICO: RODRIGO FRUTUOSO DA SILVA
ENGENHEIRO CIVIL
CREA SP - Nº 506350763-SP

QUADRO DE ÁREAS:
TERRENO:
1.742,336 m²
CONSTRUÇÃO:
612,26m²