

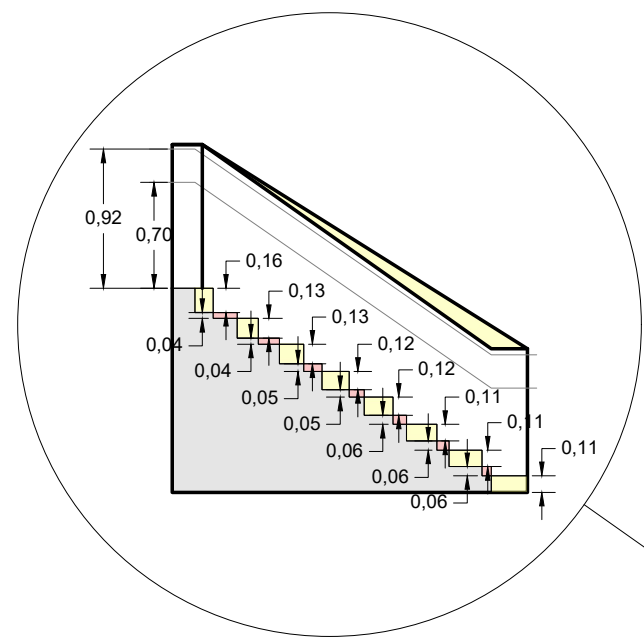
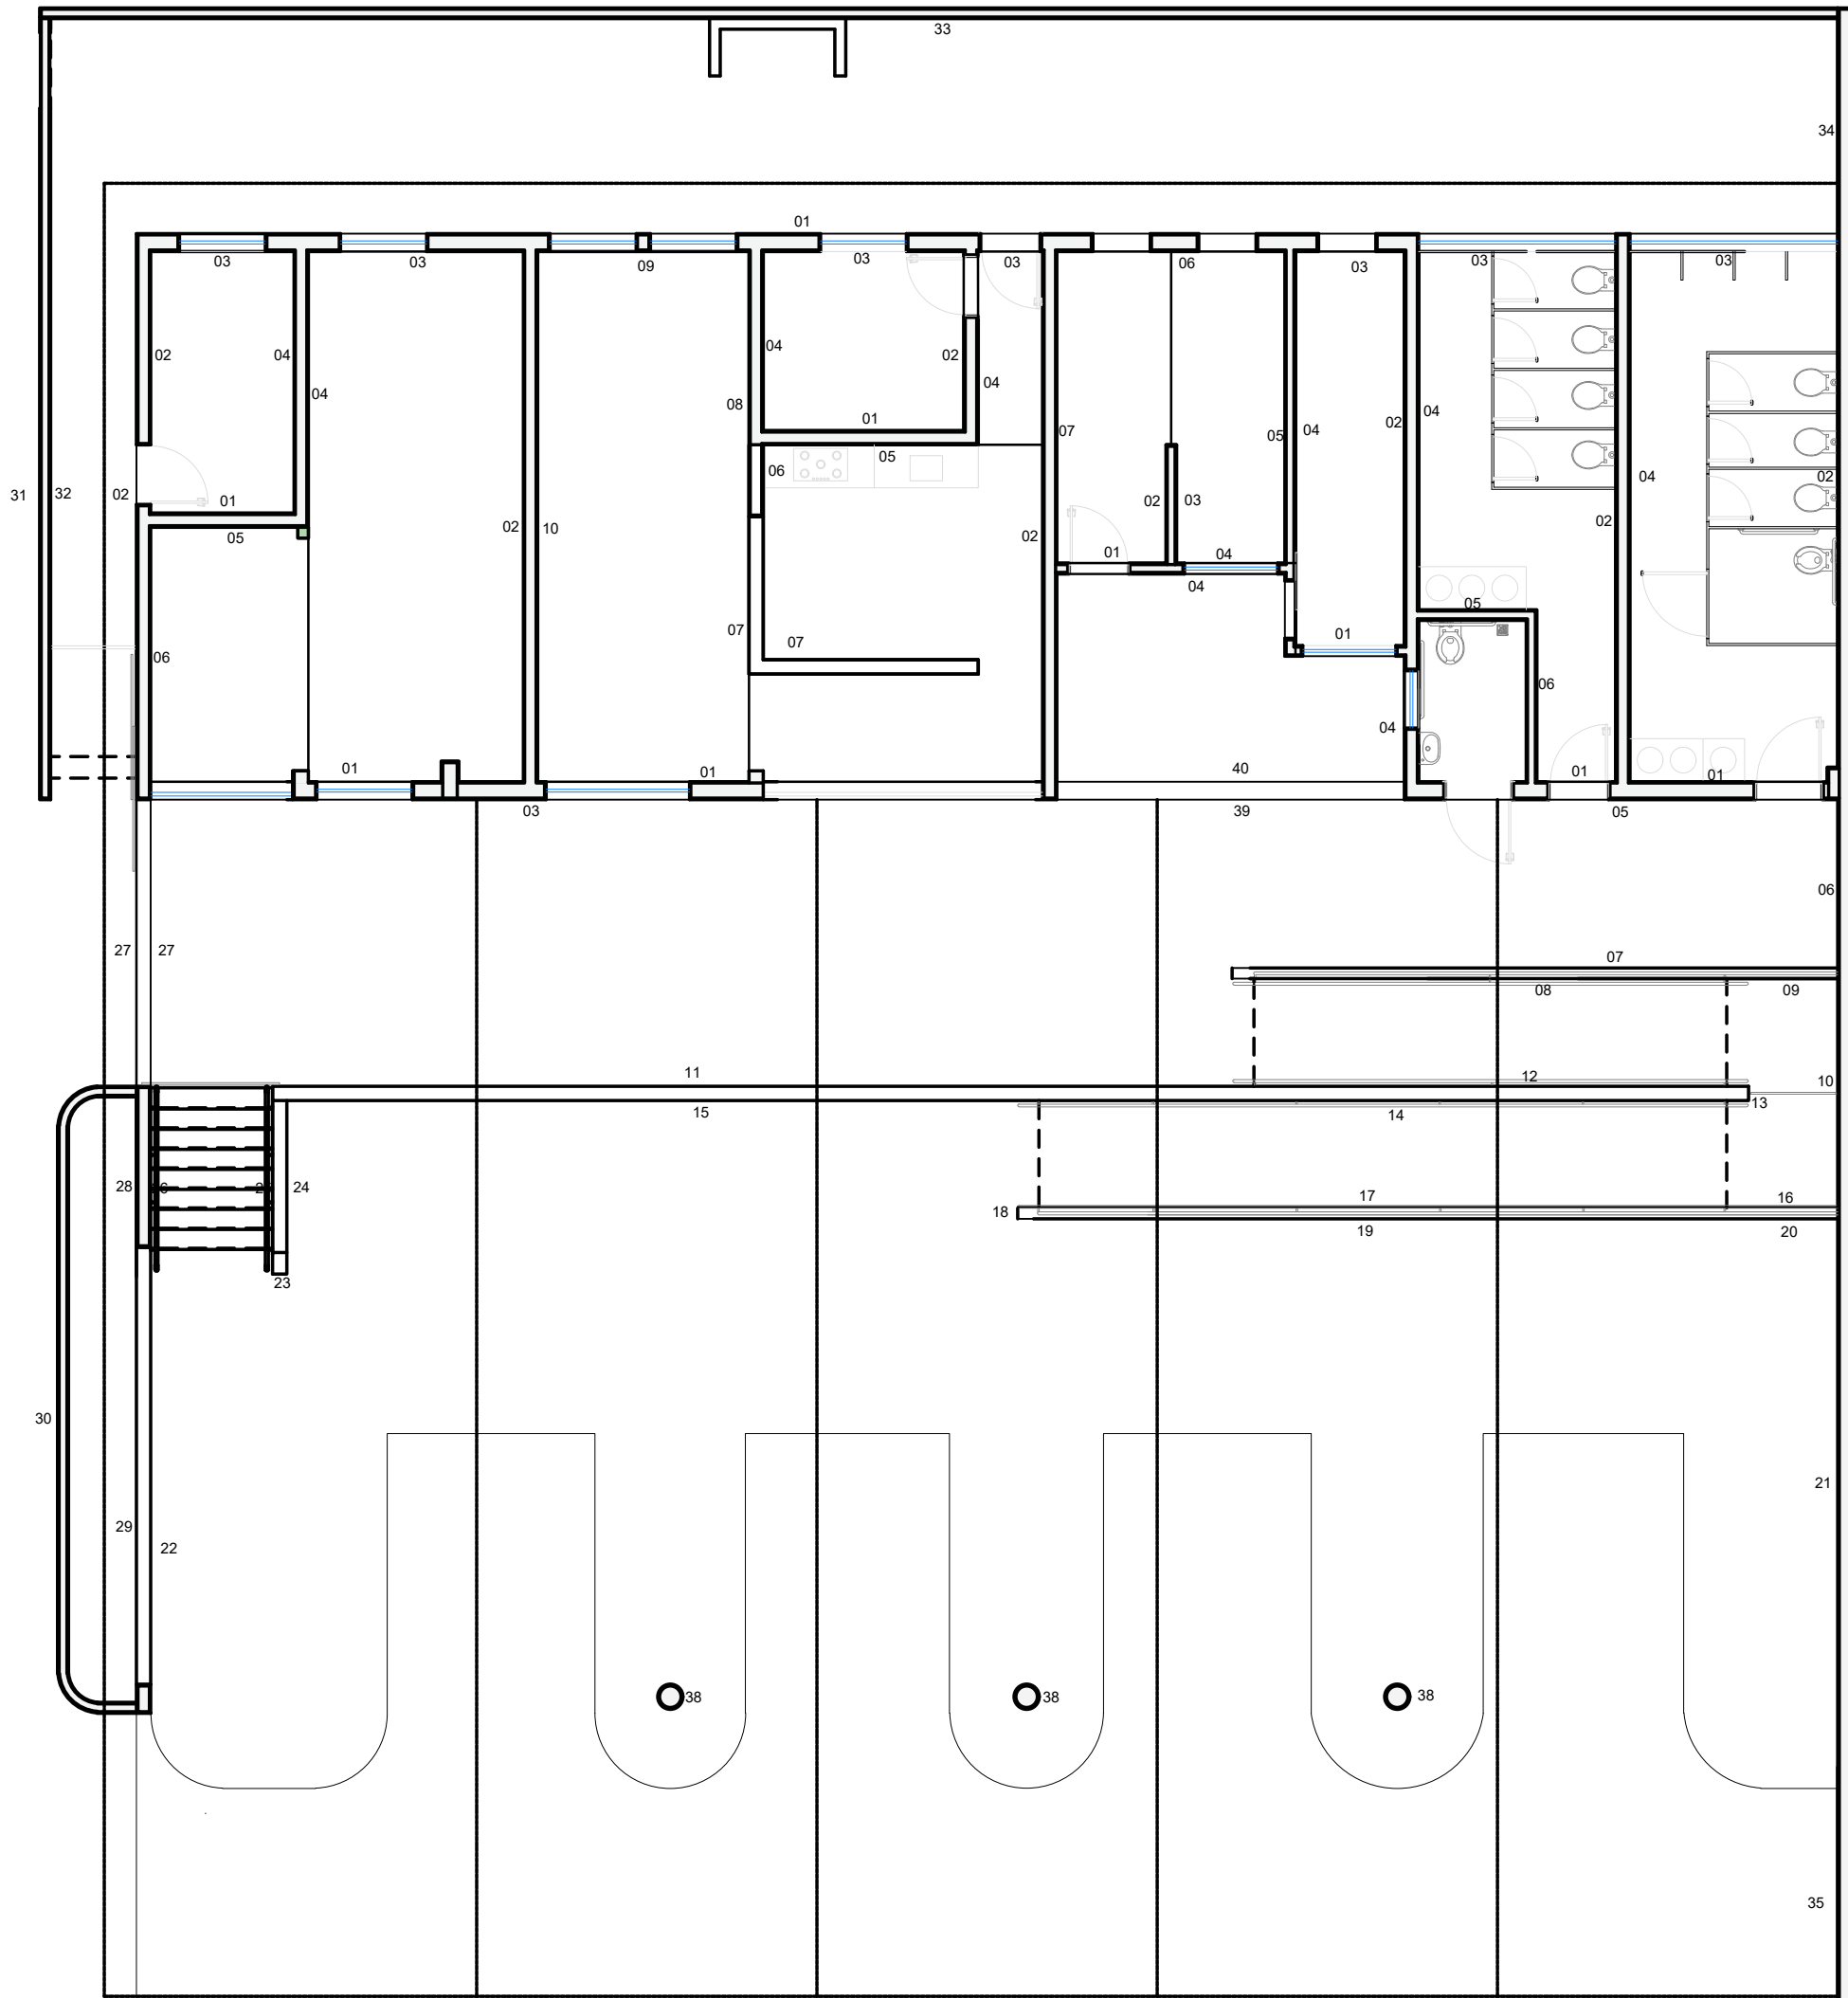
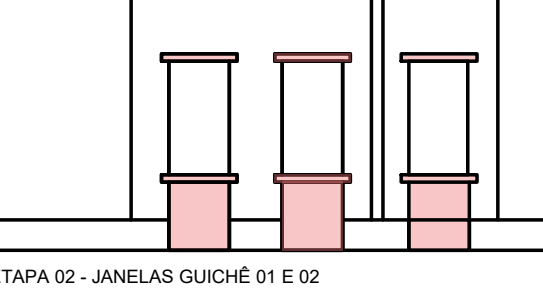
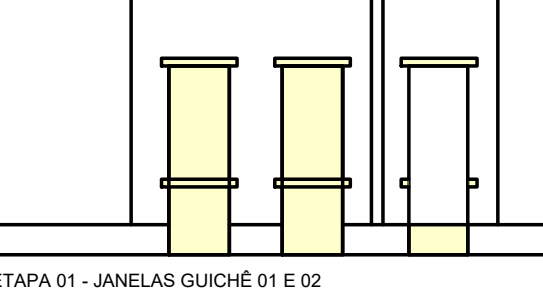


MEMORIAL DE CALCULO REVESTIMENTO

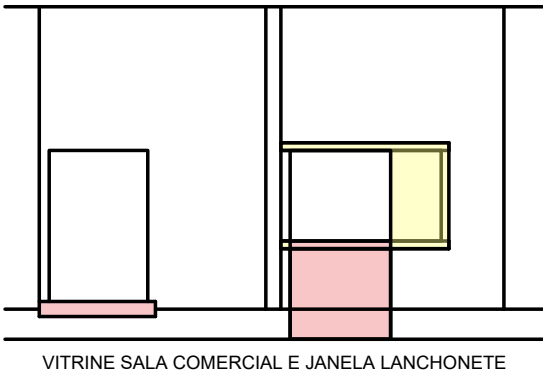

RUA ARISTIDES PIRES


MEMORIAL DE CALCULO DEMOLIÇÃO

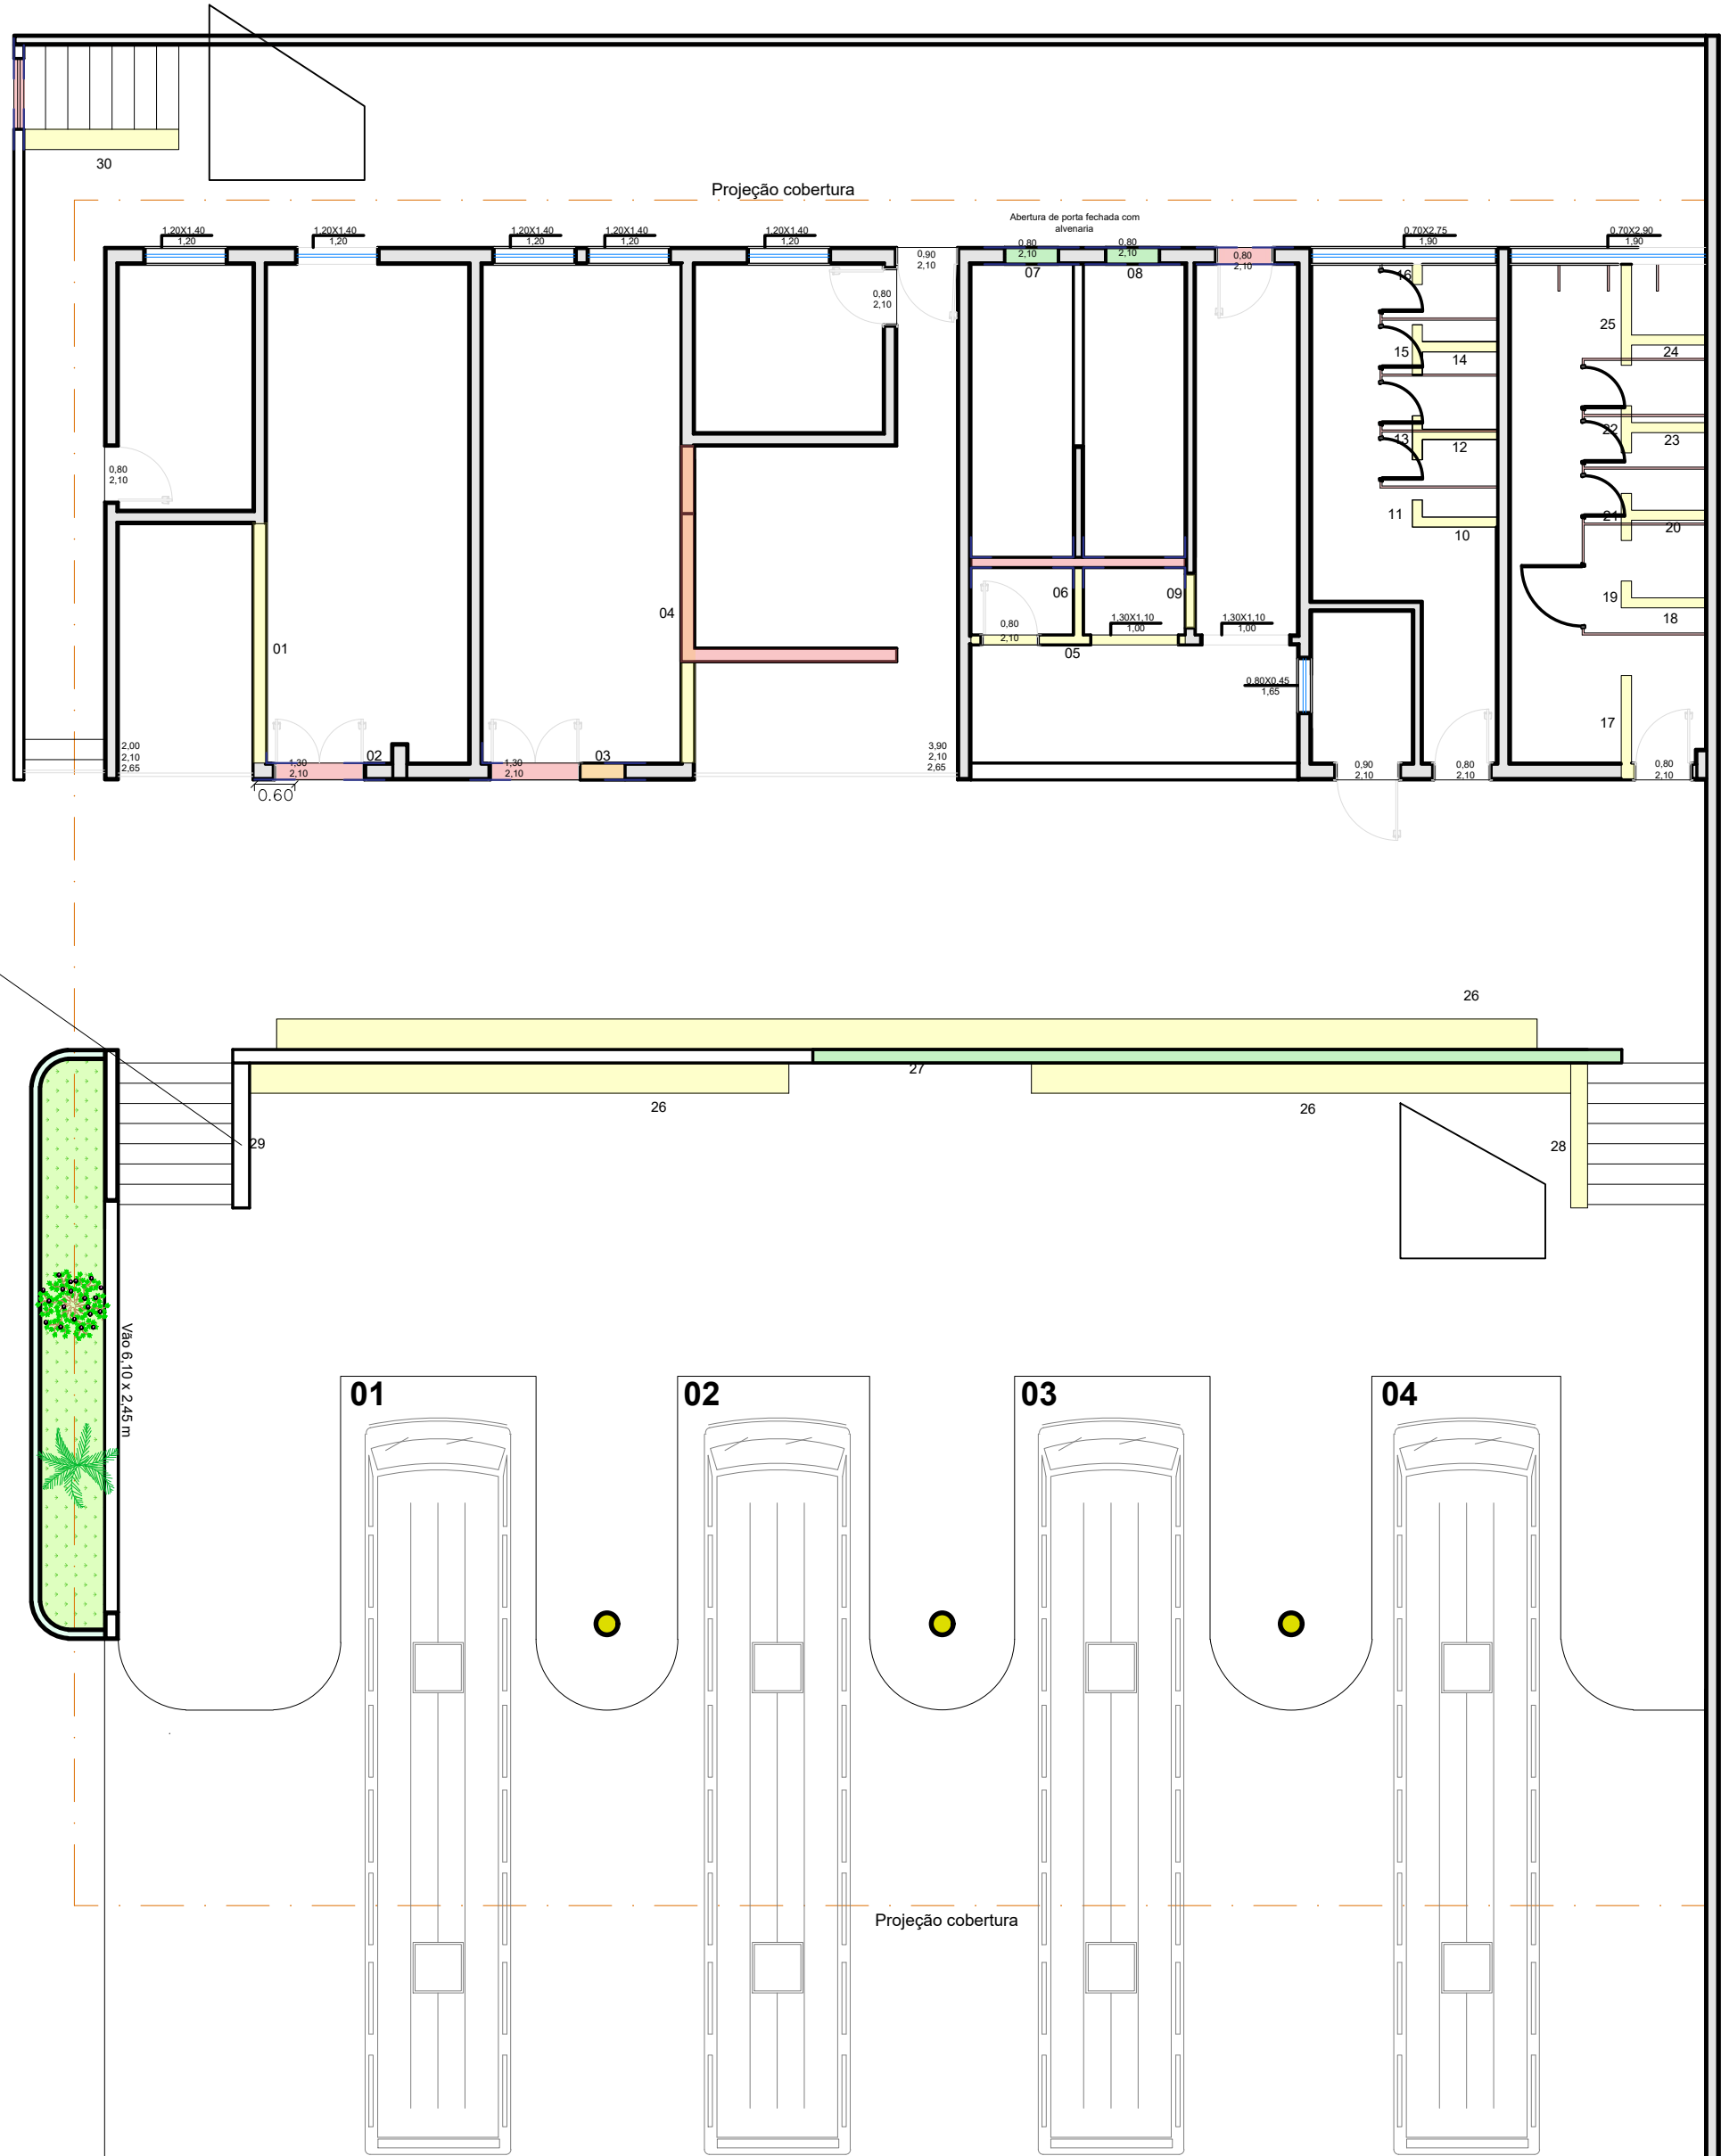

Título: PROJETO DE REFORMA - TERMINAL RODOVIÁRIO

Folha: 09/10

FINALIDADE:
DETALHES DO PROJETO - TERMINAL RODOVIÁRIO
INTERESSADA:
PREFEITURA MUNICIPAL DE ITAÍ
LOCALIZAÇÃO:
RUA SALVADOR DE FREITAS, Nº 930 - CENTRO
CIDADE:
ITAÍ - SP
ESCALA:
1 : 100
DATA:
22/12/2021

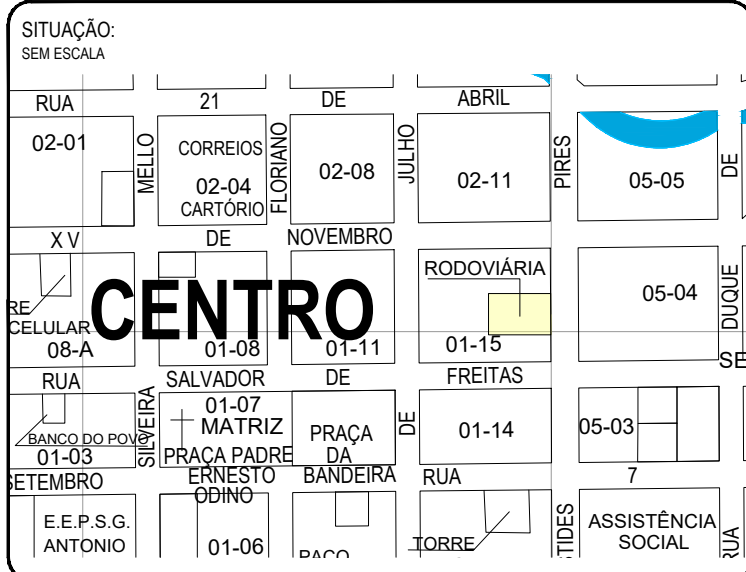

QUADRO DE ÁREAS:
TERRENO:
1.742,336 m²
CONSTRUÇÃO:
612,26m²

JOSE RAMIRO ANTUNES DO PRADO
PREFEITO MUNICIPAL

RESP. PROJETO: DANIELA MARANGONI
ENGENHEIRA CIVIL
CREA SP - Nº 503530763-SP

RESP. TÉCNICO: RODRIGO FRUTUOSO DA SILVA
ENGENHEIRO CIVIL
CREA SP - Nº 503530763-SP