SITUAÇÃO ATUAL

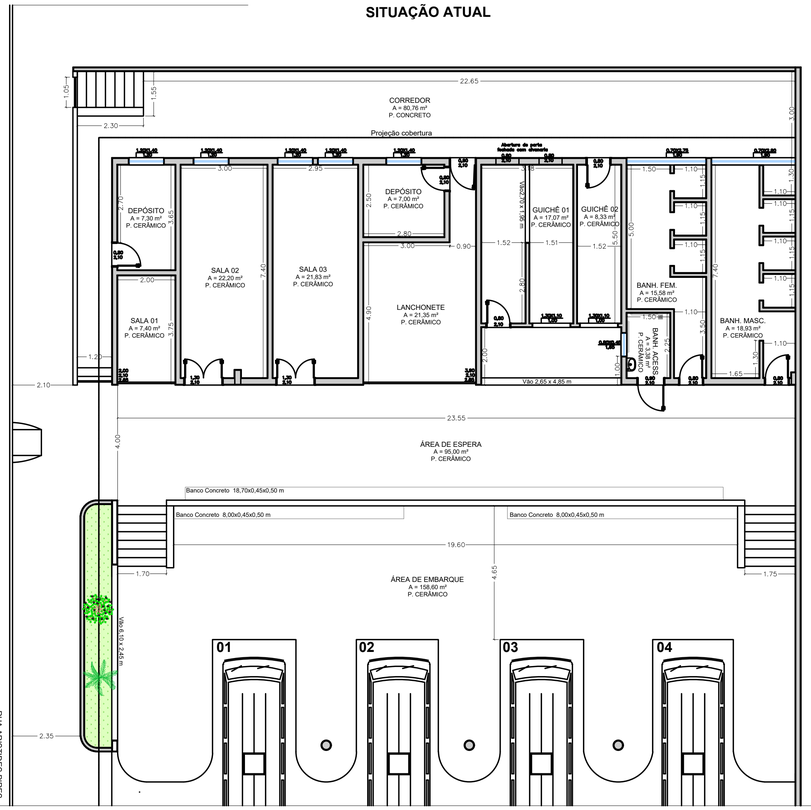

SITUAÇÃO PRETENDIDA

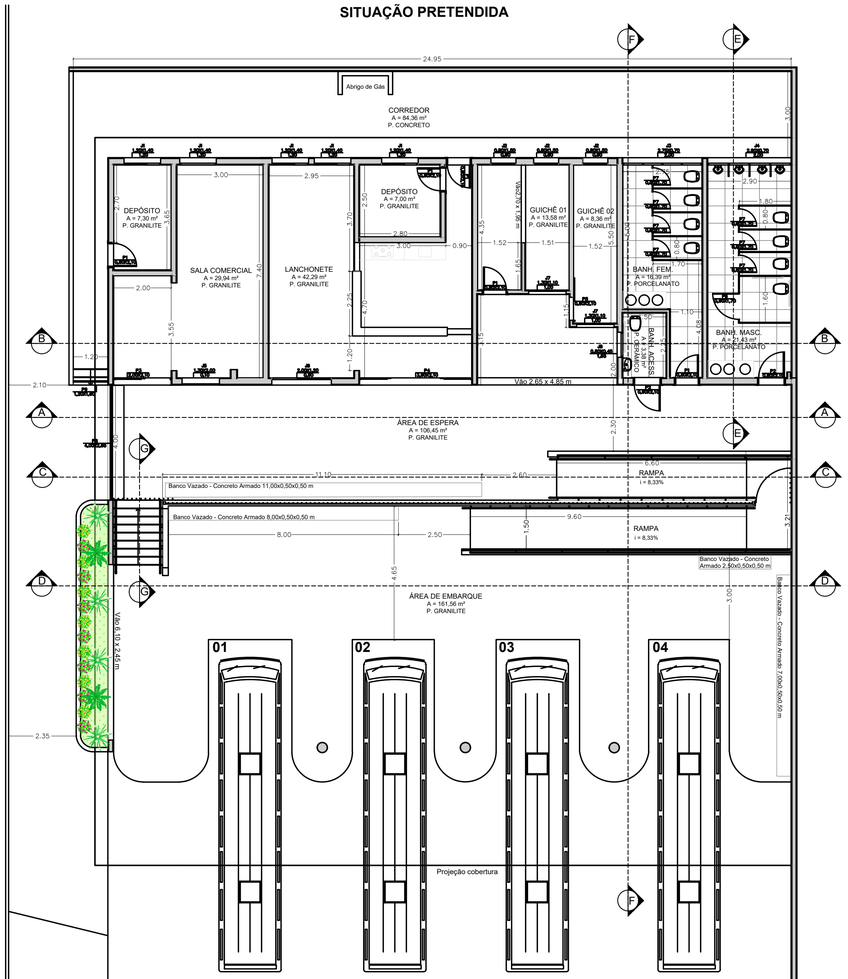

22/12/2021

TABELA DE JANELAS E PORTAS					
NOME	TIPO	MATERIAL	LARGURA	ALTURA	PEITORIL
J1	JANELA DE CORRER, 2 FOLHAS	ALUMÍNIO	1,20	1,40	1,20
J2	JANELA MAXIM AR	ALUMÍNIO	0,80	1,50	0,60
J3	JANELA MAXIM AR	ALUMÍNIO	2,75	0,70	1,90
J4	JANELA MAXIM AR	ALUMÍNIO	2,90	0,70	1,90
J5	JANELA FIXA	VIDRO	1,30	2,00	0,10
J6	JANELA DE CORRER, 2 FOLHAS	ALUMÍNIO	2,00	1,20	0,90
J7	JANELA FIXA	VIDRO	1,30	1,10	1,00
J8	JANELA MAXIM AR	VIDRO	0,80	0,45	1,65
P1	PORTA LISA DE ABRIR	FERRO	0,80	2,10	-
P2	PORTA LISA DE ABRIR	FERRO	0,90	2,10	-
P3	PORTA DE CORRER, 2 FOLHAS, C/ BANDEIRA FIXA	VIDRO	2,00	2,65	-
P4	PORTA DE CORRER, 4 FOLHAS, C/ BANDEIRA FIXA	VIDRO	3,90	2,65	-
P5	PORTA DE CORRER	FERRO	0,80	2,10	-
P6	PORTA VENEZIANA DE ABRIR	ALUMÍNIO	0,90	1,70	-
P7	PORTA VENEZIANA DE ABRIR	ALUMÍNIO	0,60	1,70	-
P8	PORTA DE ENROLAR AUTOMATIZADA	AÇO GALVANIZADO	4,00	2,65	-
P9	PORTÃO TIPO GRADIL	FERRO	1,20	1,60	-

RELAÇÃO DE PARDES À DEMOLIR/CONSTRUIR

LEGENDA:

- CONTRUIR
- DEMOLIR
- MANTER ORIGINAL
- REFAZER

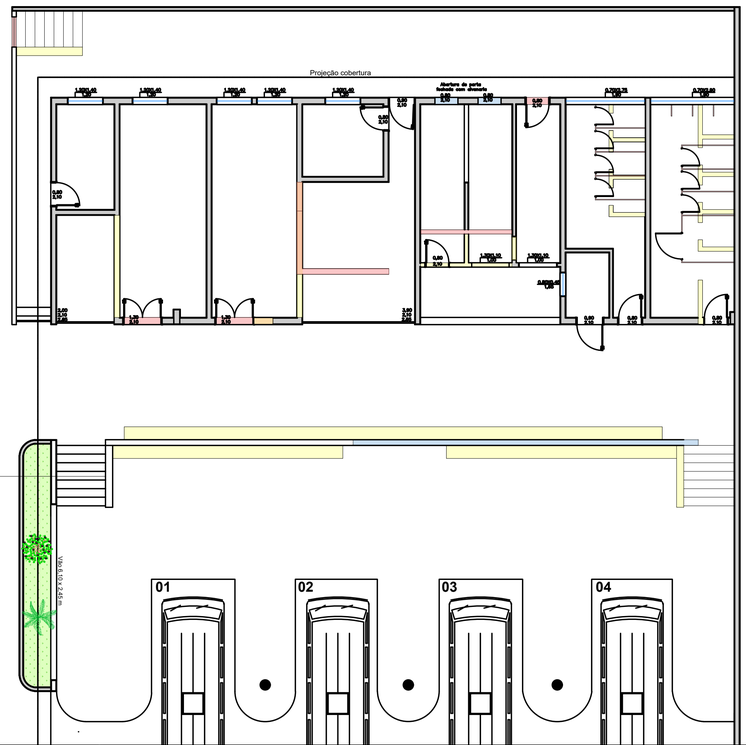

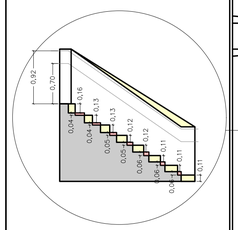

Título:
PROJETO DE REFORMA - TERMINAL RODOVIÁRIO

Folha:
01/10

FINALIDADE:
PROJETO ARQUITETÔNICO - TERMINAL RODOVIÁRIO

INTERESSADA:
PREFEITURA MUNICIPAL DE ITAÍ

LOCALIZAÇÃO:
RUA SALVADOR DE FREITAS, Nº 930 - CENTRO

CIDADE:
ITAÍ - SP

ESCALA:
1 : 100

DATA:
22/12/2021

SITUAÇÃO:
SEM ESCALA

QUADRO DE ÁREAS:

TERRENO:
1.742,336 m²

CONSTRUÇÃO:
612,26m²

JOSÉ RAMIRO ANTUNES DO PRADO
PREFEITO MUNICIPAL

DANIELA MARANGONI:43299699806

RESP. PROJETO: DANIELA MARANGONI
ENGENHEIRA CIVIL
CREA SP - Nº 5070463440-SP

RODRIGO FRUTUOZO DA SILVA:37263360870

RESP. TÉCNICO: RODRIGO FRUTUOZO DA SILVA
ENGENHEIRO CIVIL
CREA SP - Nº 5063530763-SP