


Rua Salvador Rodrigues Daniel

Rua Salvador Rodrigues Daniel

TRECHO 01  
ESCALA 1:1000

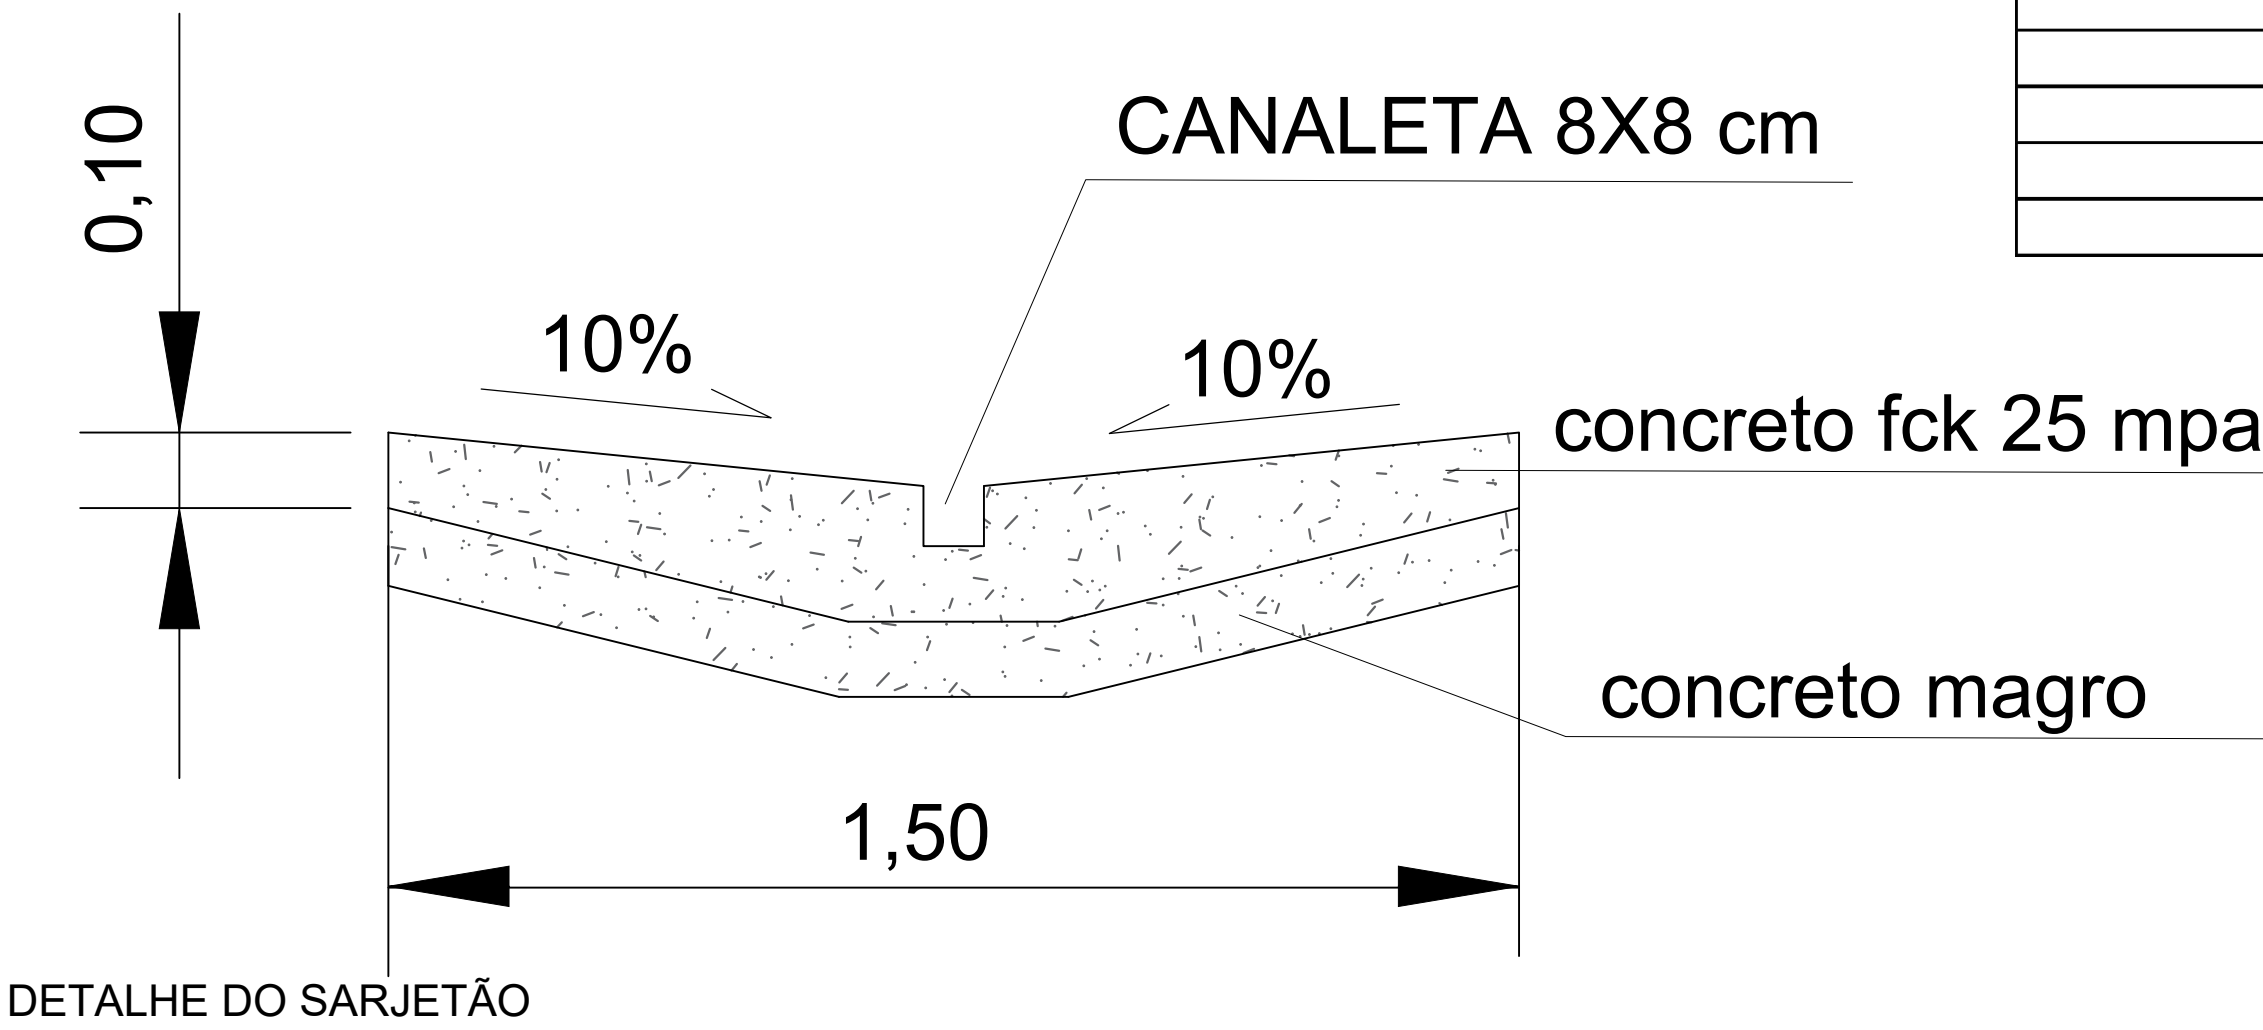

CONSTRUÇÃO DE CANALETA TIPO SARJETÃO					Total (m2)
SARJETÃO	Comp. (m)	Larg. (m)	Área (m2)	M2	227,35
1	30,47	1,50	45,71	45,71	
2	32,58	1,50	48,87	48,87	
3	11,87	1,50	17,81	17,81	
4	34,73	1,50	52,10	52,10	
5	12,57	1,50	18,86	18,86	
6	14,29	1,50	21,44	21,44	
7	15,04	1,50	22,56	22,56	

Armadura em tela soldada de aço				
Área (m2)	Peso/m²	Peso	KG	500,17
227,35	2,20	500,17		
Sarjeta ou sarjetão moldado no local, tipo PMSP em concreto com fck 25 MPa				
Seção (m2)	Comp. (m)	Vol. (m3)	M3	85,48
0,376	227,35	85,48		



**PREFEITURA MUNICIPAL DE ITAÍ**  
"Estado de São Paulo"

Título:  
**RECAPEAMENTO ASFÁLTICO EM CBUQ EM VIAS URBANAS DO MUNICÍPIO DE ITAÍ SP**

Folha:

**02/03**

FINALIDADE:  
DETALHAMENTO TRECHO A TRECHO - SARJETÃO

Interessada: **PREFEITURA MUNICIPAL DE ITAÍ** Dmnda: **42987 SDR**

Localização:  
RUA SALVADOR RODRIGUES DANIEL (ENTRE A RUA FRANCISCO DE ALMEIDA LARA E A RUA ANTÔNIO LEME BRIZOLA)

Cidade: **Itaí - SP** Escala: **1:1000 E 1:500**

**LEGENDA**

LEGENDA	
	Limite das Ruas
	Sarjetão
	Recapeamento Asfáltico em CBUQ
	Reperfilamento e Recapeamento de esquina a executar

INTERESSADO  
PREFEITURA MUNICIPAL DE ITAÍ  
JOSE RAMIRO ANTUNES DO PRADO  
PREFEITO

AUTOR DO PROJETO E RESP. TÉCNICO:  
JOÃO OTÁVIO CASTILHO DOS SANTOS  
ENGENHEIRO CIVIL  
CREA-50962/2016 SP  
ART. 28027230221850543