



TRECHO 01 - RUA SALVADOR RODRIGUES DANIEL (ENTRE A RUA FRANCISCO DE ALMEIDA LARA E A RUA ANTÔNIO LEME BRIZOLA)

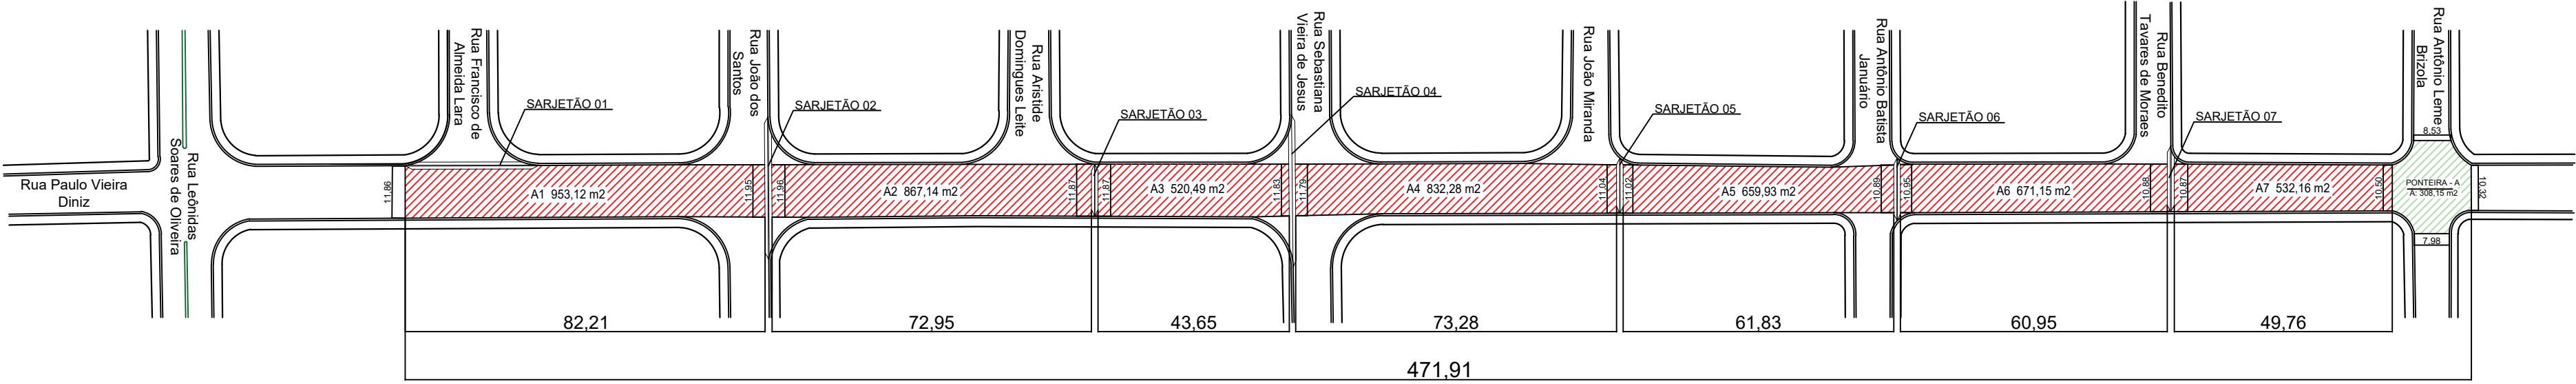

Rua Salvador Rodrigues Daniel


Rua Salvador Rodrigues Daniel

TRECHO 01  
ESCALA 1:1000

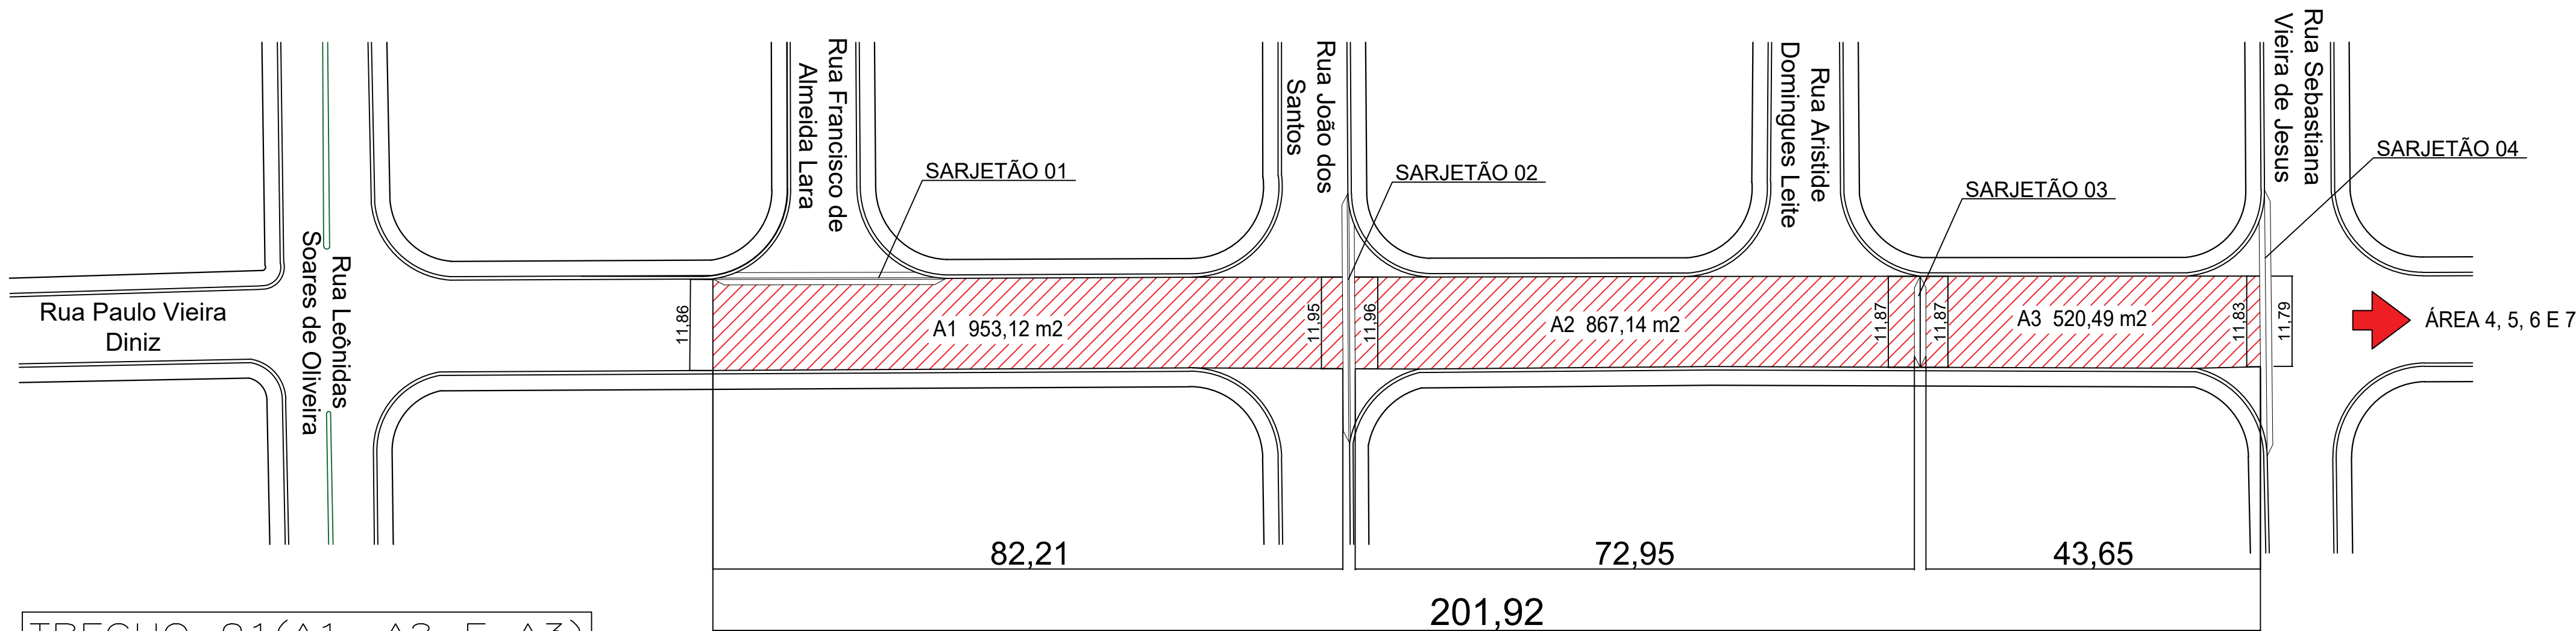

TRECHO 01(A1, A2 E A3)  
ESCALA 1:500

Rua Salvador Rodrigues Daniel

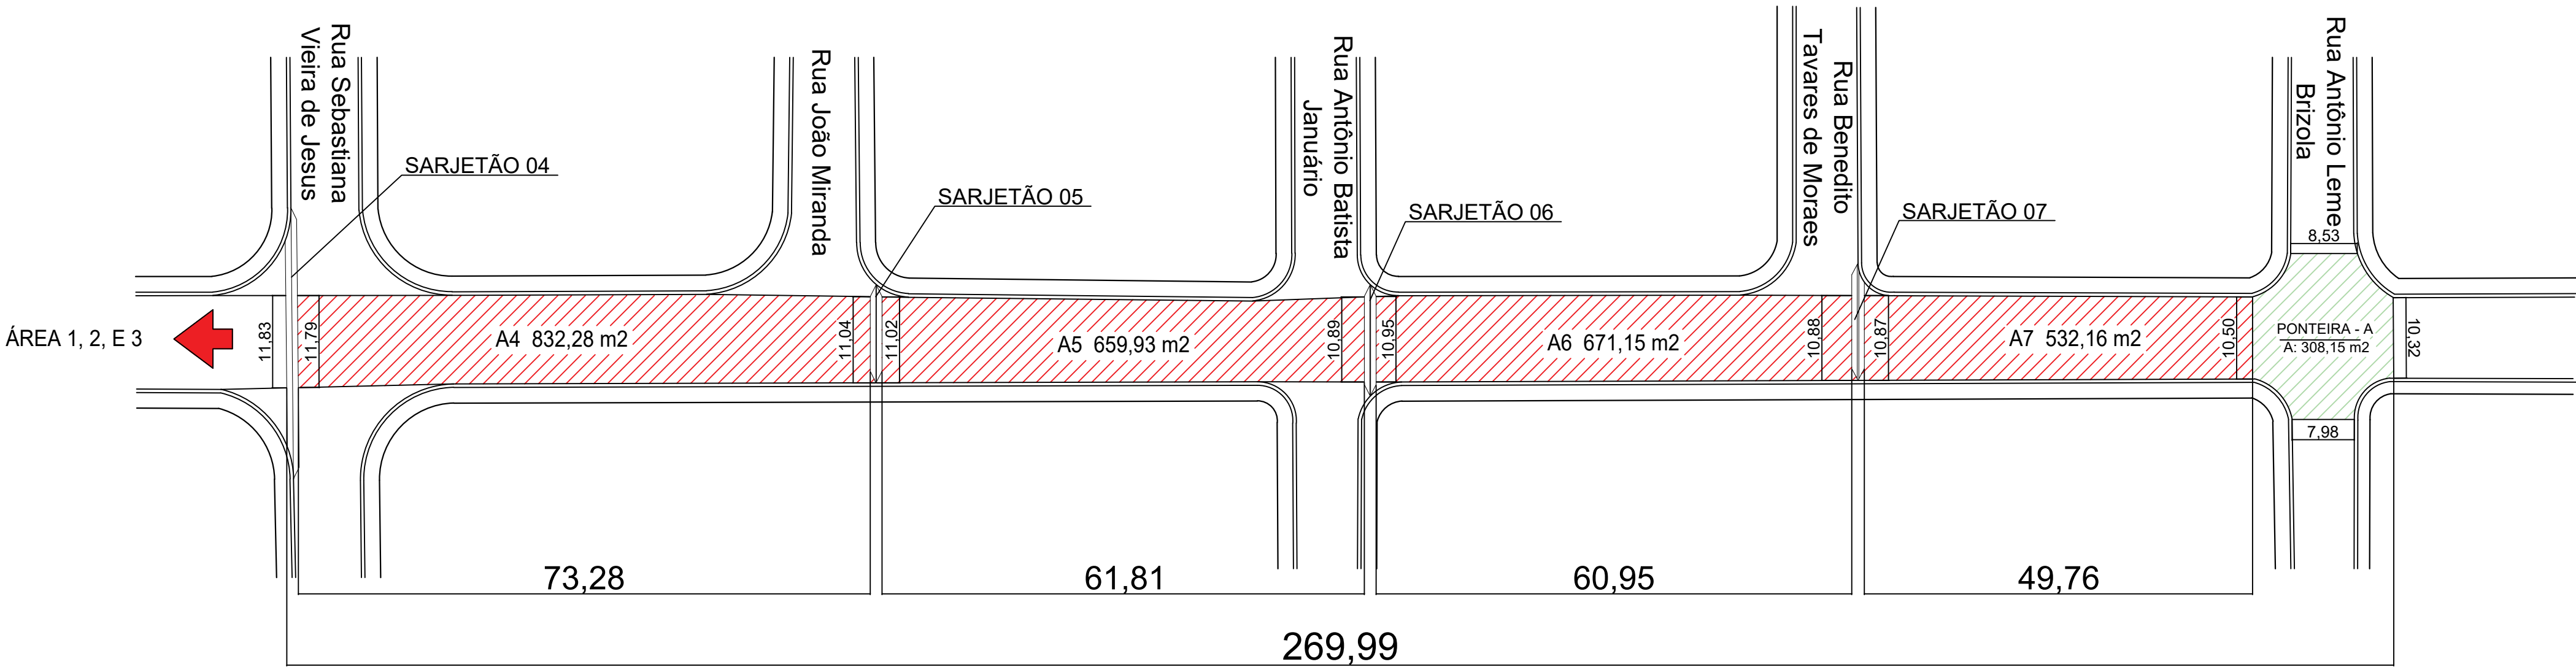



TRECHO 01(A4, A5 A6 E A7)  
ESCALA 1:500

Rua Salvador Rodrigues Daniel

DETALHAMENTO TRECHO A TRECHO - RECAPEAMENTO ASFALTICO

LOCALIZAÇÃO	TRECHO FORMA GEOMETRICA REGULAR				TRECHO FORMA GEOMETRICA IRREGULAR		Área Total (m²)
	Identif.	Comp. (m)	Larg. (m)	Área (m²)	Identif.	Área (m²)	
TRECHO 01 - RUA SALVADOR RODRIGUES DANIEL (ENTRE A RUA FRANCISCO DE ALMEIDA LARA E A RUA ANTÔNIO LEME BRIZOLA)	A1	82,21	VARIÁVEL	953,12	A	308,15	5.344,42
	A2	72,95	VARIÁVEL	867,14			
	A3	43,65	VARIÁVEL	520,49			
	A4	73,28	VARIÁVEL	832,28			
	A5	61,81	VARIÁVEL	659,93			
	A6	60,95	VARIÁVEL	671,15			
	A7	49,76	VARIÁVEL	532,16			

SEÇÃO TRANSVERSAL

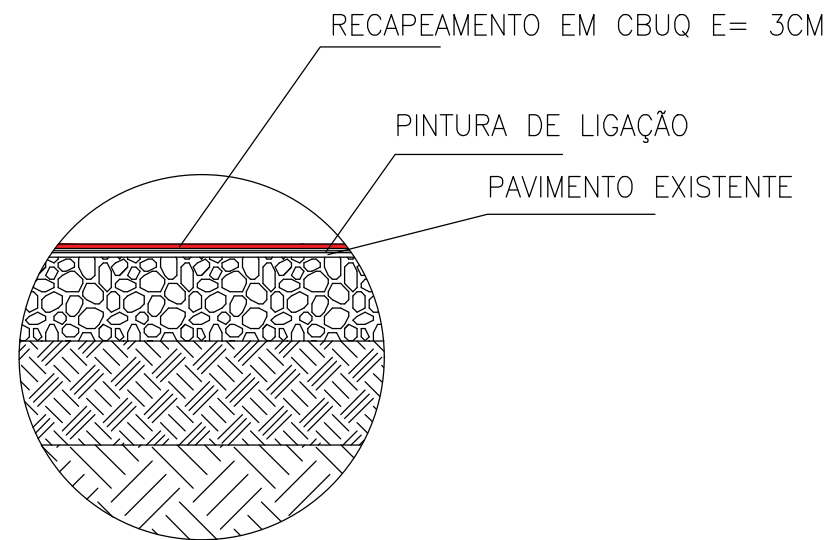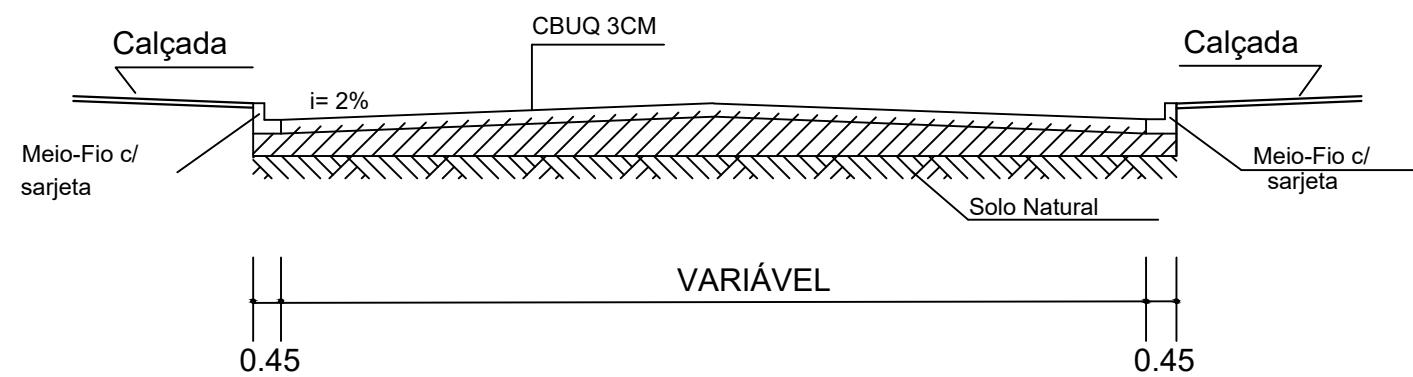

DETALHE DO RECAPEAMENTO EM CBUQ



PREFEITURA MUNICIPAL DE ITAÍ  
"Estado de São Paulo"

Título:  
RECAPEAMENTO ASFÁLTICO EM CBUQ EM VIAS  
URBANAS DO MUNICÍPIO DE ITAÍ SP

Folha:  
02/03

FINALIDADE:  
DETALHAMENTO TRECHO A TRECHO - RECAPEAMENTO ASFALTICO

Interessada:  
PREFEITURA MUNICIPAL DE ITAÍ

Domínio:  
42987 SDR

Localização:  
RUA SALVADOR RODRIGUES DANIEL (ENTRE A RUA FRANCISCO DE ALMEIDA LARA E A RUA  
ANTÔNIO LEME BRIZOLA)

Cidade:  
Itaipava - SP

Escala:  
1:1000 E 1:500

LEGENDA

LEGENDA	
	Limite das Ruas
	Sarjeta
	Recapamento Asfáltico em CBUQ
	Reperifilamento e Recapamento de esquina a executar

INTERESSADO:  
PREFEITURA MUNICIPAL DE ITAÍ  
JOSE RAMIRO ANTUNES DO PRADO  
PREFEITO

AUTOR DO PROJETO E RESP. TÉCNICO:  
JOÃO OTÁVIO CASTILHO DOS SANTOS  
CPF: 000042918-00  
ART: 000000000-00