

* AS SARJETAS DO OBJETO DESSE LEVANTAMENTO POSSUEM A MEDIDA DE 0,35M DE LARGURA

LEGENDA

	Limite das Ruas
	Sarjetão a executar
	Recapeamento Asfáltico em CBUQ
	Recapeamento de esquina a executar

PROJETO DE RECAPEAMENTO EM CBUQ
ESCALA 1:500

SEÇÃO TRANSVERSAL


Calçada
Meio-Fio c/ sarjeta
CBUQ 3CM
i= 2%
Solo Natural
Meio-Fio c/ sarjeta
Calçada

VARIÁVEL

0.40 0.40

DETALHE DO R
SEM ESCALA

LOCALIZAÇÃO	Identif.	Comp. (m)	Larg. (m)	Área (m²)
TRECHO 03: AVENIDA PRIMO CRISTIANO DE MELLO (ENTRE A RUA JOÃO DOS SANTOS E A RUA FRANCISCA DE ALMEIDA LARA).	S1	32,67	1,50	49,01
	TOTAL (m²)			49,01

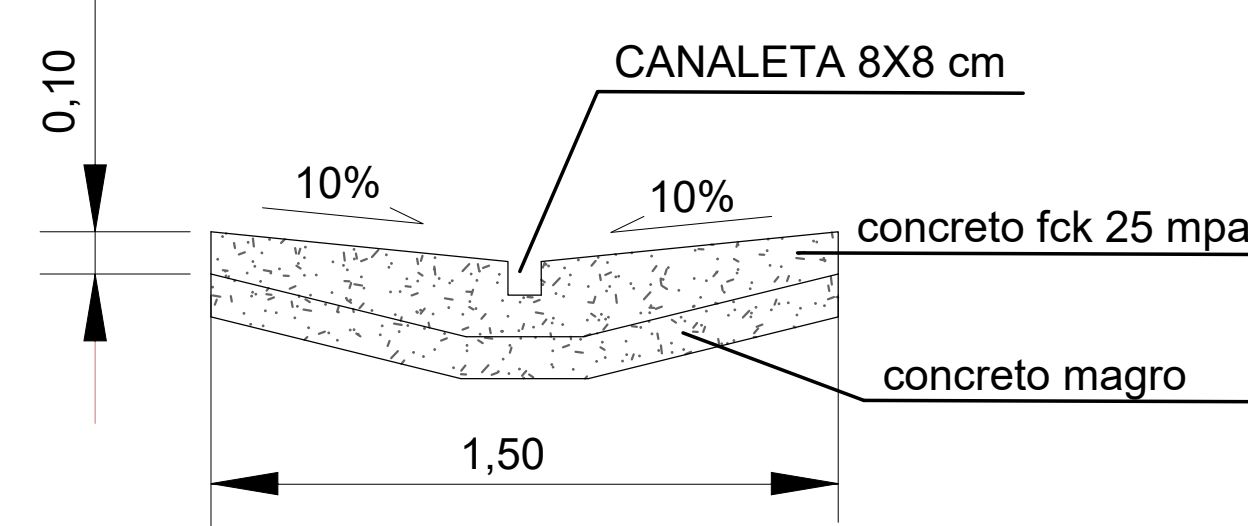

 **PREFEITURA MUNICIPAL DE ITAIPAVA**
"Estado de São Paulo"

LOCALIZAÇÃO

Map showing the location of the project on a street grid. The highlighted area is at the intersection of Rua João Alves da Cunha, Rua Leônidas Soares da Oliveira, and Avenida Primo Cristiano. A north arrow is present in the top right corner.

INTERESSADO:
PREFEITURA MUNICIPAL DE ITAJÁ
JOSE RAMIRO ANTUNES DO PRADO
PREFEITO

AUTOR DO PROJETO E RESP. TÉCNICO:
JOÃO OTAVIO CAMELO DOS SANTOS
ENGENHEIRO CIVIL
CREA-538542/019 SP
ART. 080723002/176459

--