

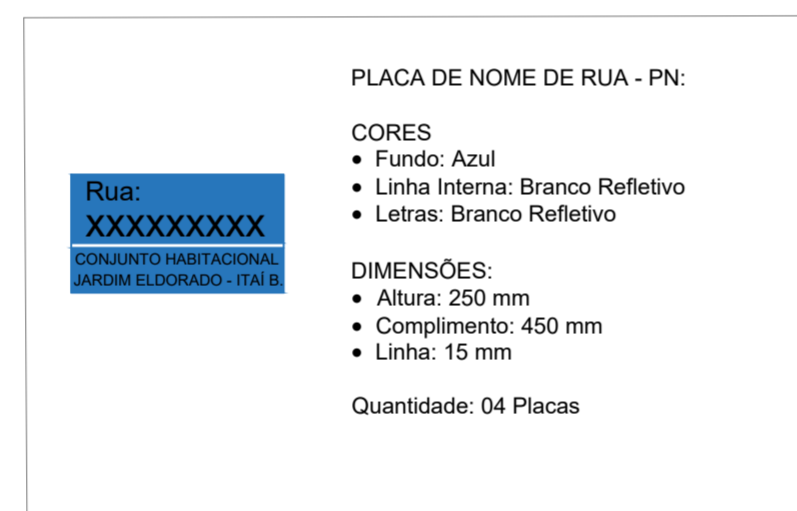
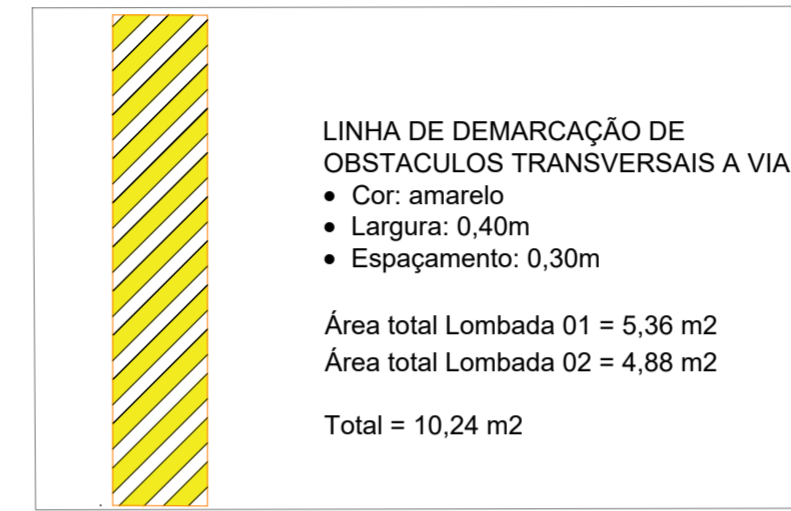
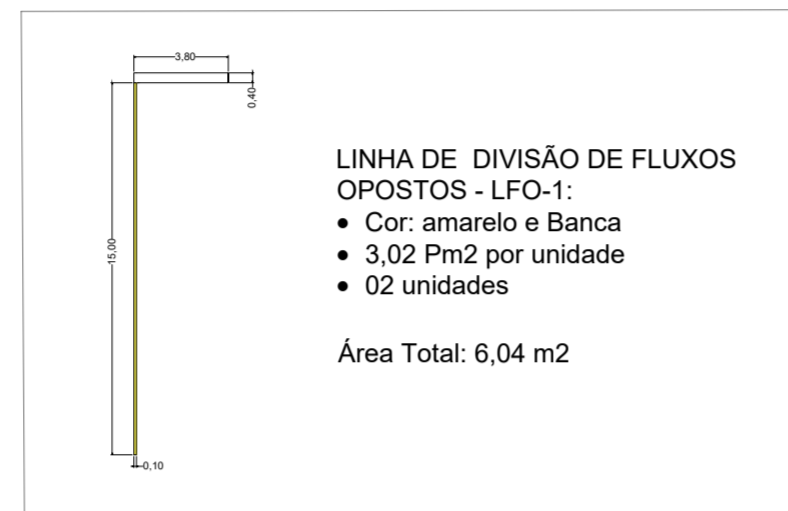


TRECHO 01 - RUA TAKESHI HONNA (ENTRE A RUA HICHIDI FUTIKAMI E A RUA SEBASTIÃO PIMENTA)

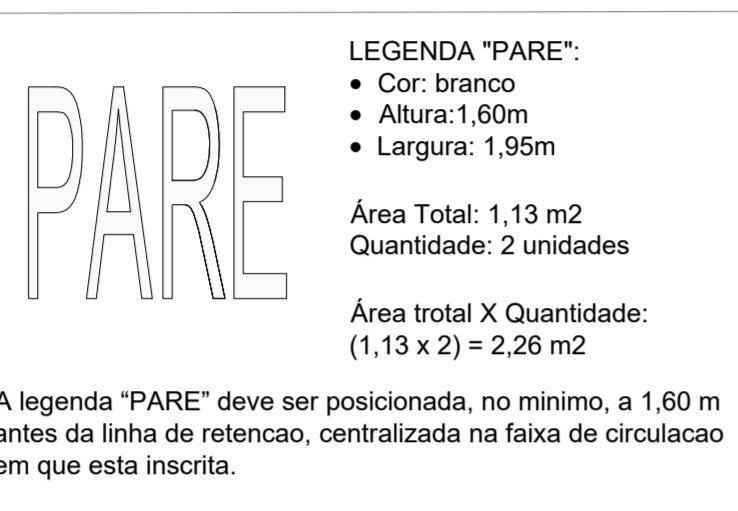

* AS SARJETAS DO OBJETO DESSE LEVANTAMENTO POSSUEM A MEDIDA DE 0,25M DE LARGURA

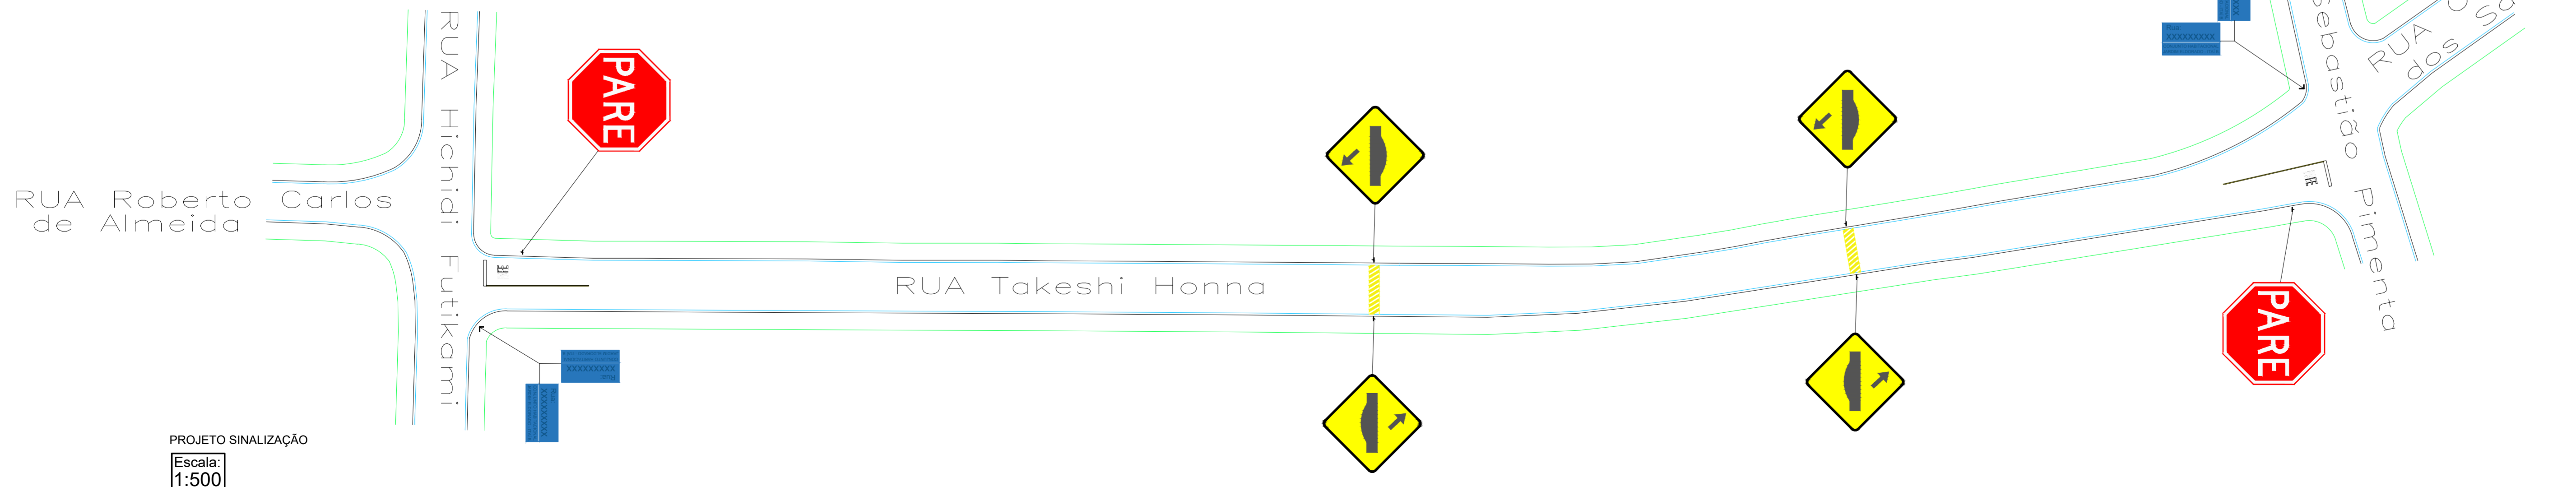

PREFEITURA MUNICIPAL DE ITAÍ

"Estado de São Paulo"

Título:

**RECAPEAMENTO ASFÁLTICO, SINALIZAÇÃO VIÁRIA
EM VIA URBANA DO MUNICÍPIO DE ITAÍ SP**

Folha:

03/04

Assunto:

DETALHAMENTO SINALIZAÇÃO VIÁRIA

Interessada:

PREFEITURA MUNICIPAL DE ITAÍ

Localização:

RUA: TAKESHI HONNA, VILA CAPITÃO CESÁRIO, CEP 18737-034.

Cidade:

Itai - SP

Demanda: 34861

Secretaria de Desenvolvimento
Regional.

Escala:

1:500

LOCALIZAÇÃO

INTERESSADO

**PREFEITURA MUNICIPAL DE ITAÍ
JOSE RAMIRO ANTUNES DO PRADO
PREFEITO**

AUTOR DO PROJETO E RESP. TÉCNICO:

**JOÃO OTÁVIO CASTILHO DOS SANTOS
ENGENHEIRO CIVIL
CREA 0205042016 SP**