


TRECHO 01 - RUA MARIO BONIFÁCIO (ENTRE A RUA MARIA LUIZA FERREIRA E A RUA ANTÔNIO PIRES CARDOSO).

* AS SARJETAS DO OBJETO DESSE LEVANTAMENTO POSSUEM A MEDIDA DE 0,25M DE LARGURA

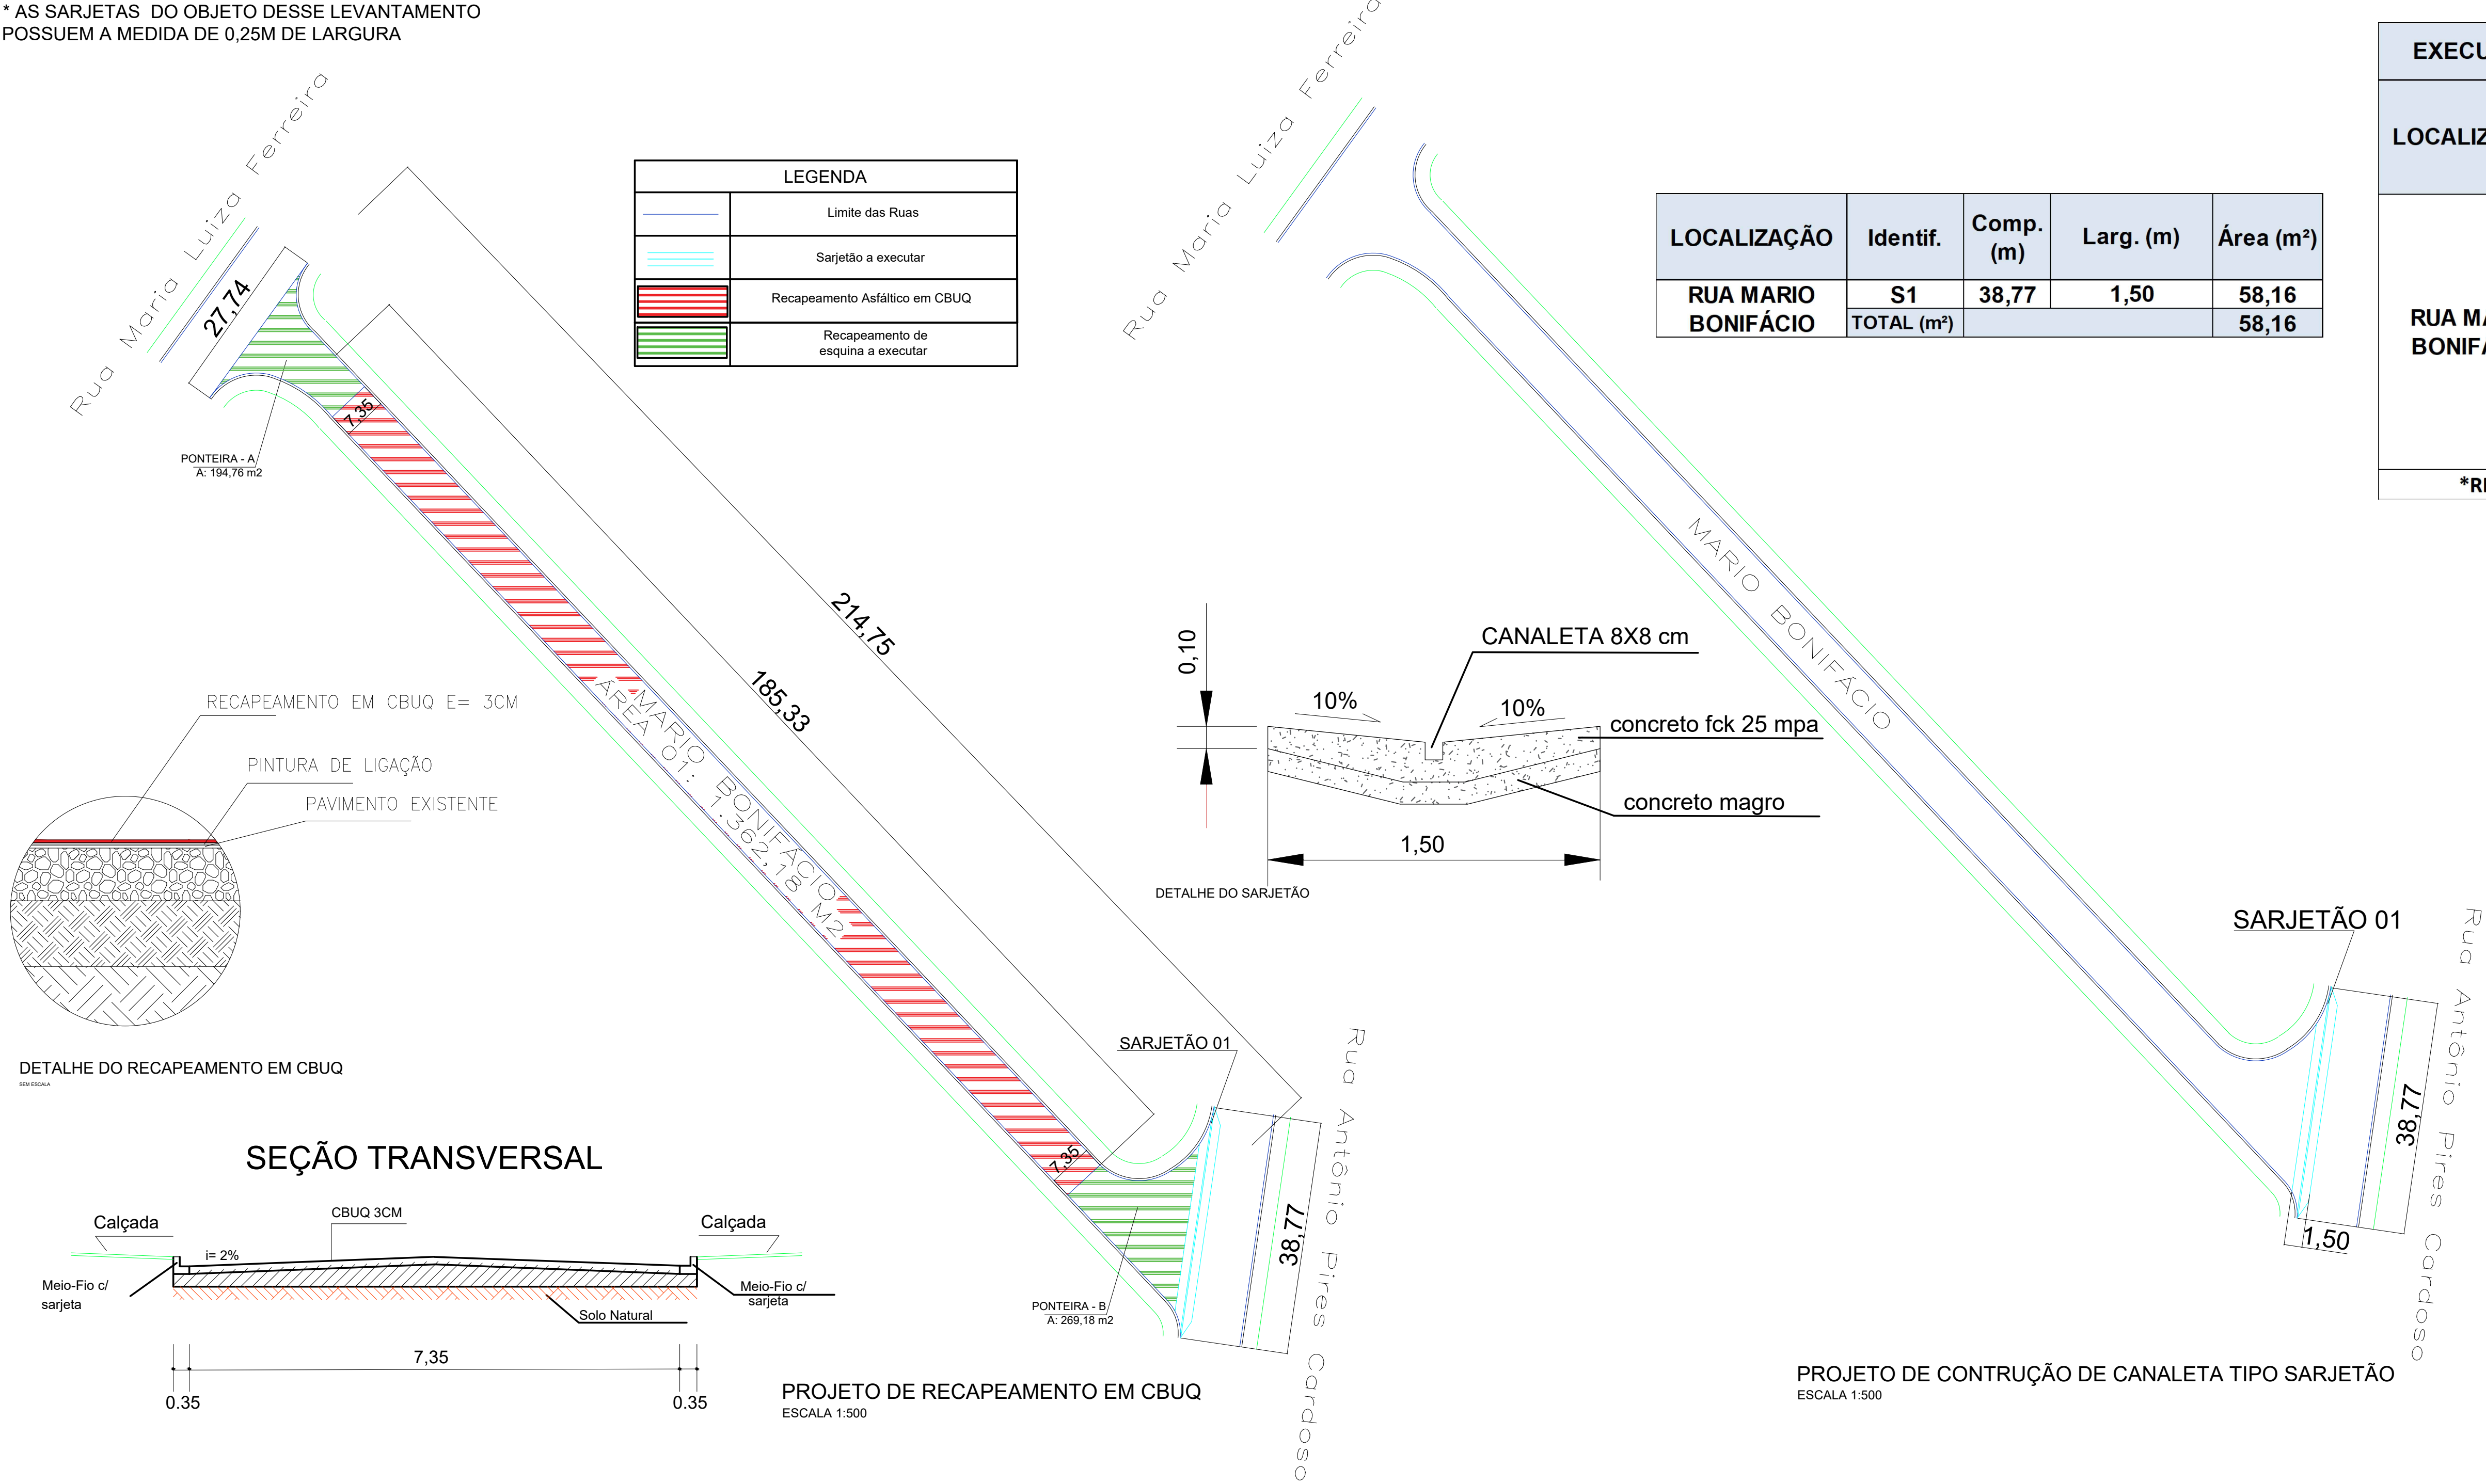

EXECUÇÃO RECAPEAMENTO ASFALTICO EM C.B.U.Q				
LOCALIZAÇÃO	TRECHO FORMA GEOMETRICA REGULAR			
	Identif.	Comp. (m)	Larg. (m)	Área (m²)
RUA MARIO BONIFÁCIO	1	185,33	7,35	1.362,18
	TRECHO FORMA GEOMETRICA IRREGULAR (EMBOCADURA)			
	Identif.		Área (m²)	
	A		194,76	
	B		269,18	
	TOTAL (m²)			
	1826,12			
*RECAPEAMENTO EM CBUQ, COM 3,00 CM DE ESPESSURA				



PREFEITURA MUNICIPAL DE ITAÍ
"Estado de São Paulo"

Título:
RECAPEAMENTO ASFALTICO EM CBUQ EM VIA URBANA DO MUNICÍPIO DE ITAÍ SP (RUA MARIO BONIFÁCIO).

Folha:
01/02

FINALIDADE:
DETALHAMENTO TRECHO A TRECHO - RECAPEAMENTO ASFALTICO


Interessado:
PREFEITURA MUNICIPAL DE ITAÍ

Orçamento: 60372
Secretaria de
Governo e Relações Institucionais

Localização:
RUA MARIO BONIFÁCIO (ENTRE A RUA MARIA LUIZA FERREIRA E A RUA ANTÔNIO PIRES CARDOSO).

Cidade:
Itaipava - SP

Escala:
1:500

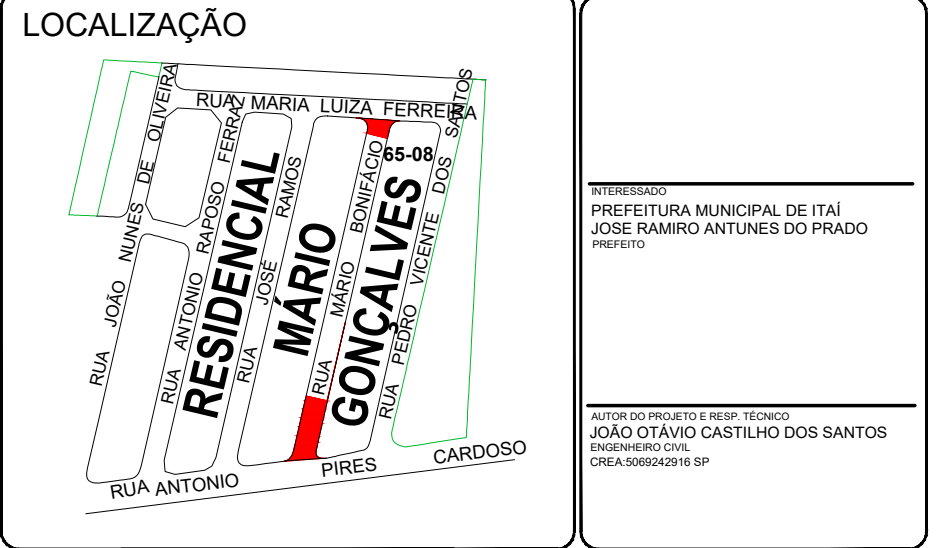

INTERESSADO:
PREFEITURA MUNICIPAL DE ITAÍ
JOSE RAMIRO ANTUNES DO PRADO
PROJETO

AUTOR DO PROJETO E RESPONSÁVEL TÉCNICO:
JOÃO OTÁVIO CASTILHO DOS SANTOS
PROJETO